


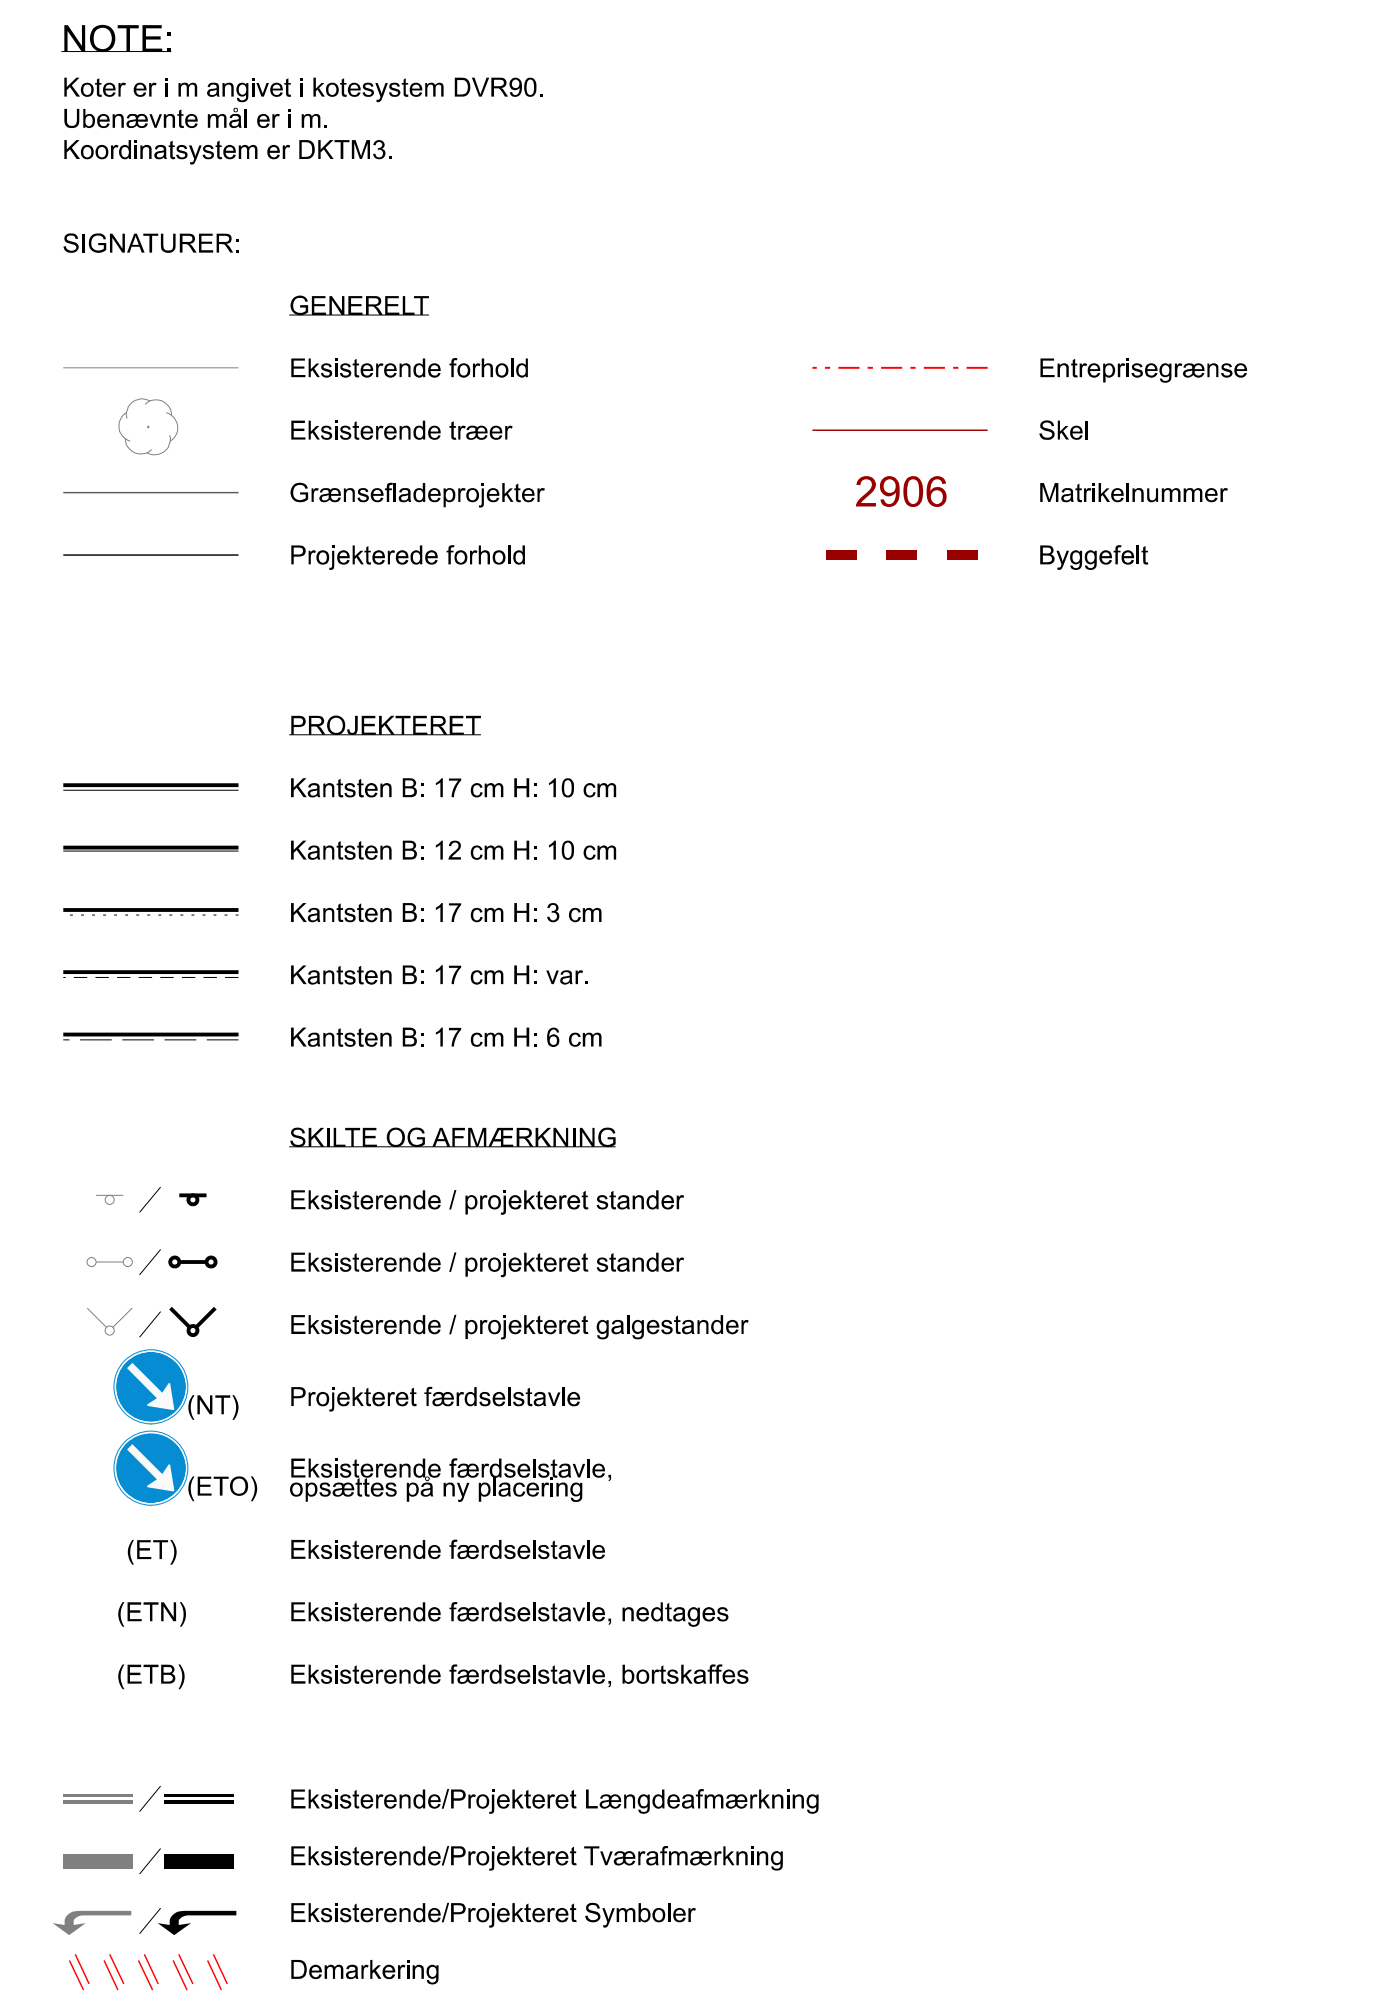

R	Dato	Tegn.	Godek.	Revisjonskontekst
a				
b				
c				
d				
e				
f				
g				

NIRÅS
Sortemestervej 19
3452 Allersø
T: 4810 4200
E: nra@niras.dk

NIRÅS

Tingbjerg-Husum, Følgeanlæg Linje- og afmærkningsplan

Bystævnet-Kobbelvænget

Projektit.:
100354

Projektetnavn / tegnr.:
AMDU

Måltomod:
1:250

Tegningsformat:
A4x891

Fasebeskrivelse:
Projektforslag

Kontrollører:
GSS

Prosjektleder i København Kommune:
Jørnl Hjamstad CS42@kk.dk

Tegningsnr.:
T14 L1008

Dato:

Godekendt:

LIH