


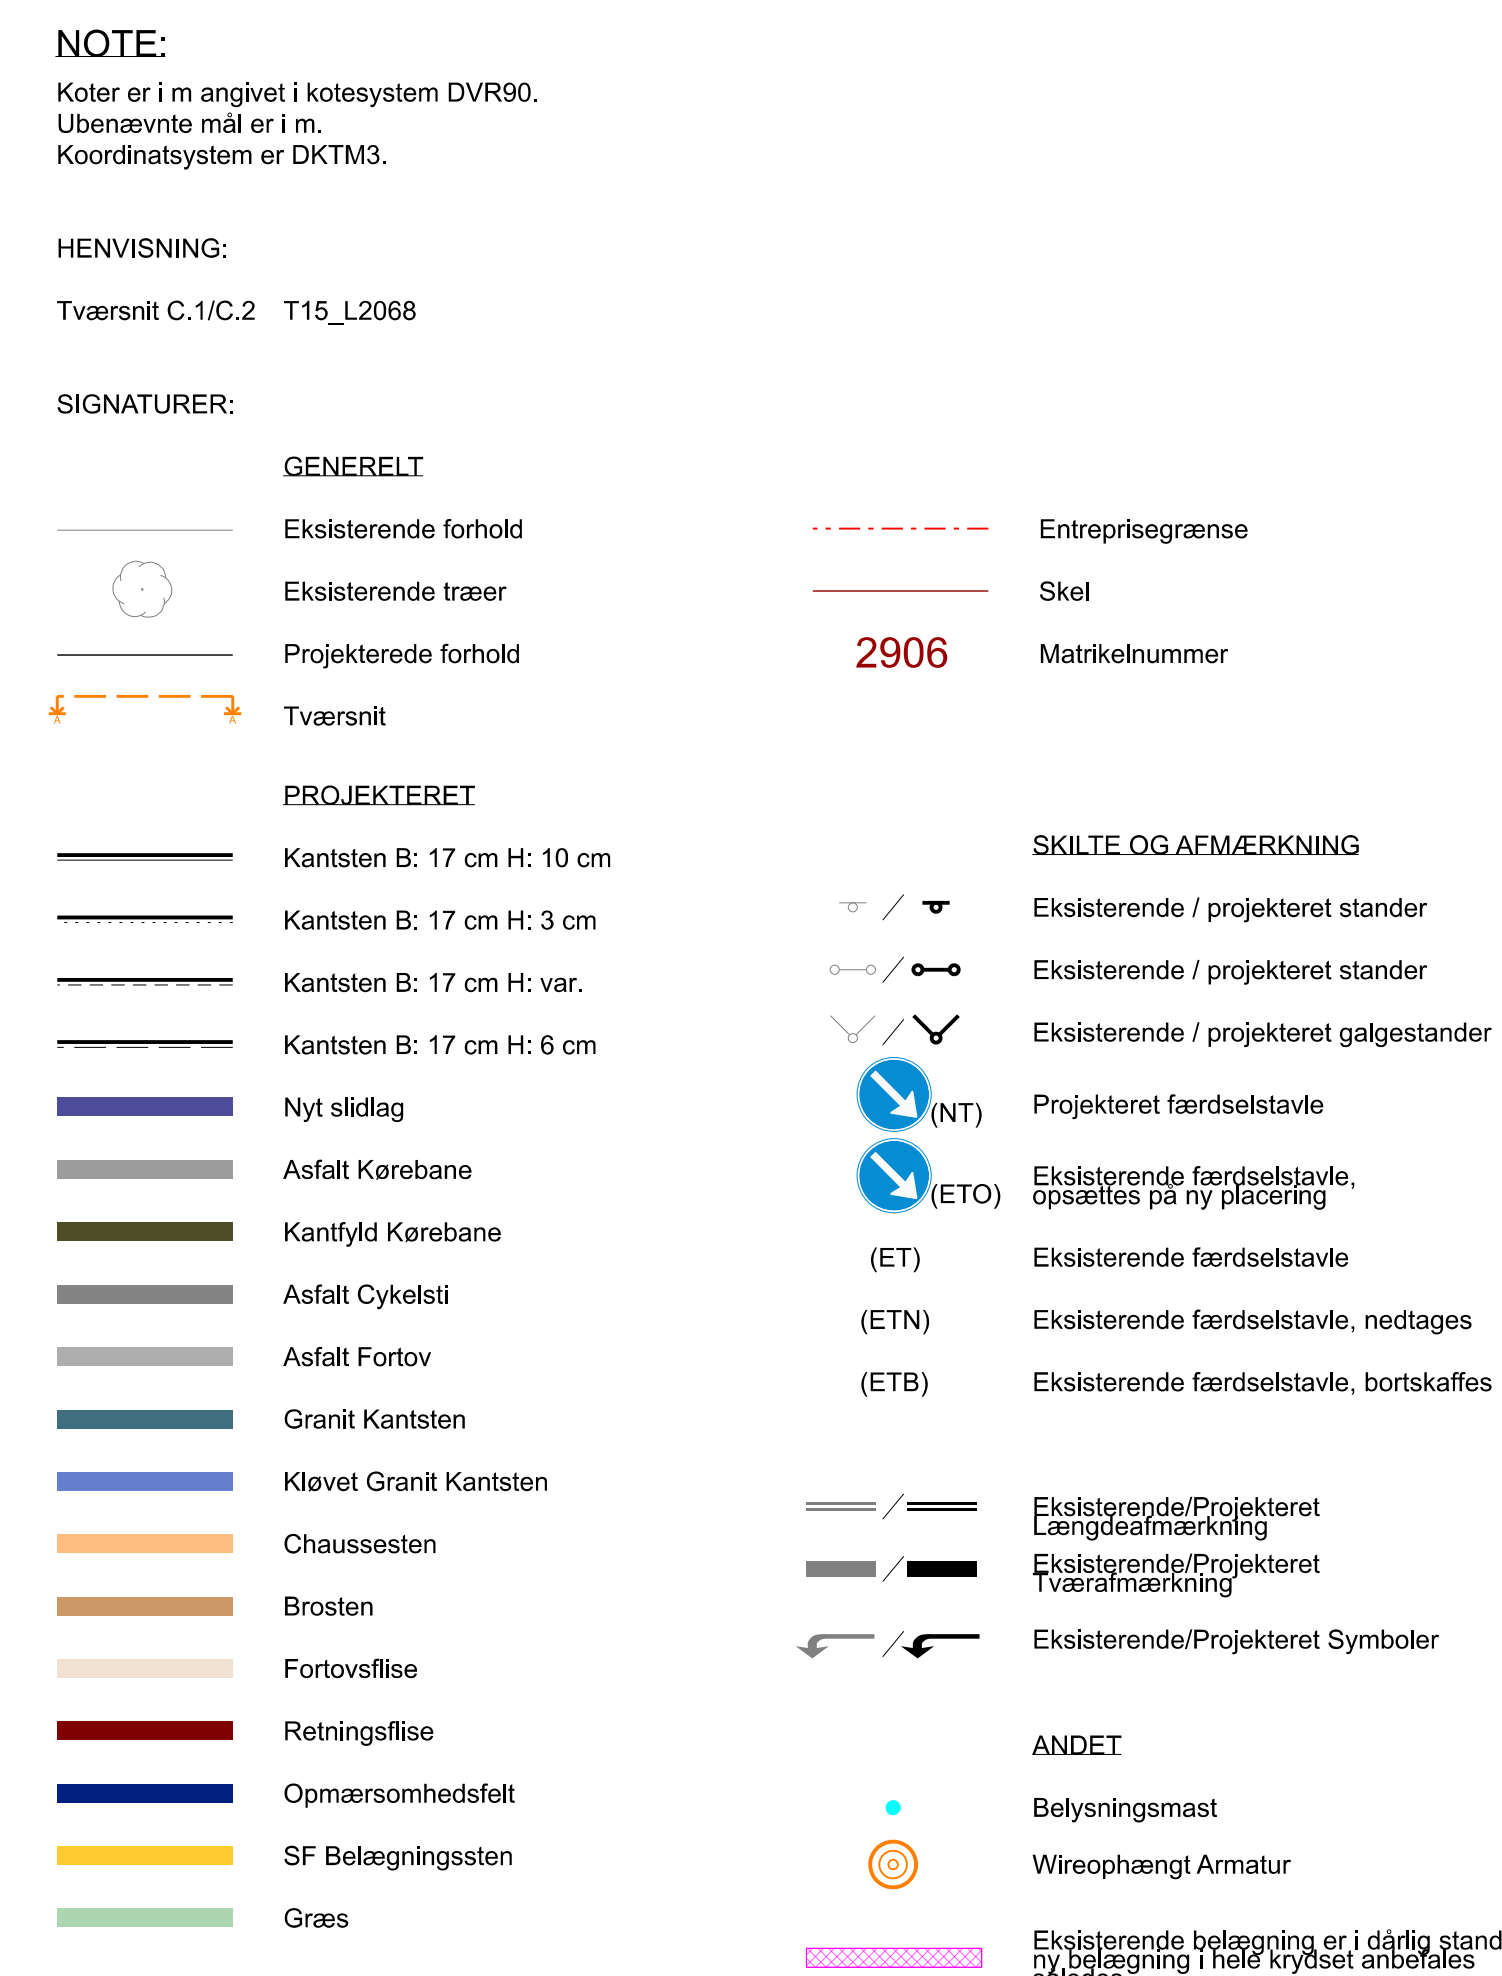

A	Date	Tegn.	Gcdk.	Revisionsnotat			
b							
c							
d							
e							
f							
g							

NIRAS A/S
Sortemøntvej 19
3450 Allanderød
T: 48 10 4200
E: niras@niras.dk

Tingbjerg-Husum, Følgeanlæg Situationsplan	Projekt nr.:	100354	Fasebetegnelse:	Dato:
	Projektskrevet / tegnet:		Projektforslag	
	AMDU		Kontrolloret:	Godkendt:
	Målforhold:		GSS	LHII
Storegårdsvej-Gadelandet-Bystævnet	Målforhold:		Projektleder i København Kommune:	
	1:250	Jamal Hamade CS4Z@kk.dk		Tegningsnr.:
	Tegningsformat:			
	594x1050			
			T1_L2068	