


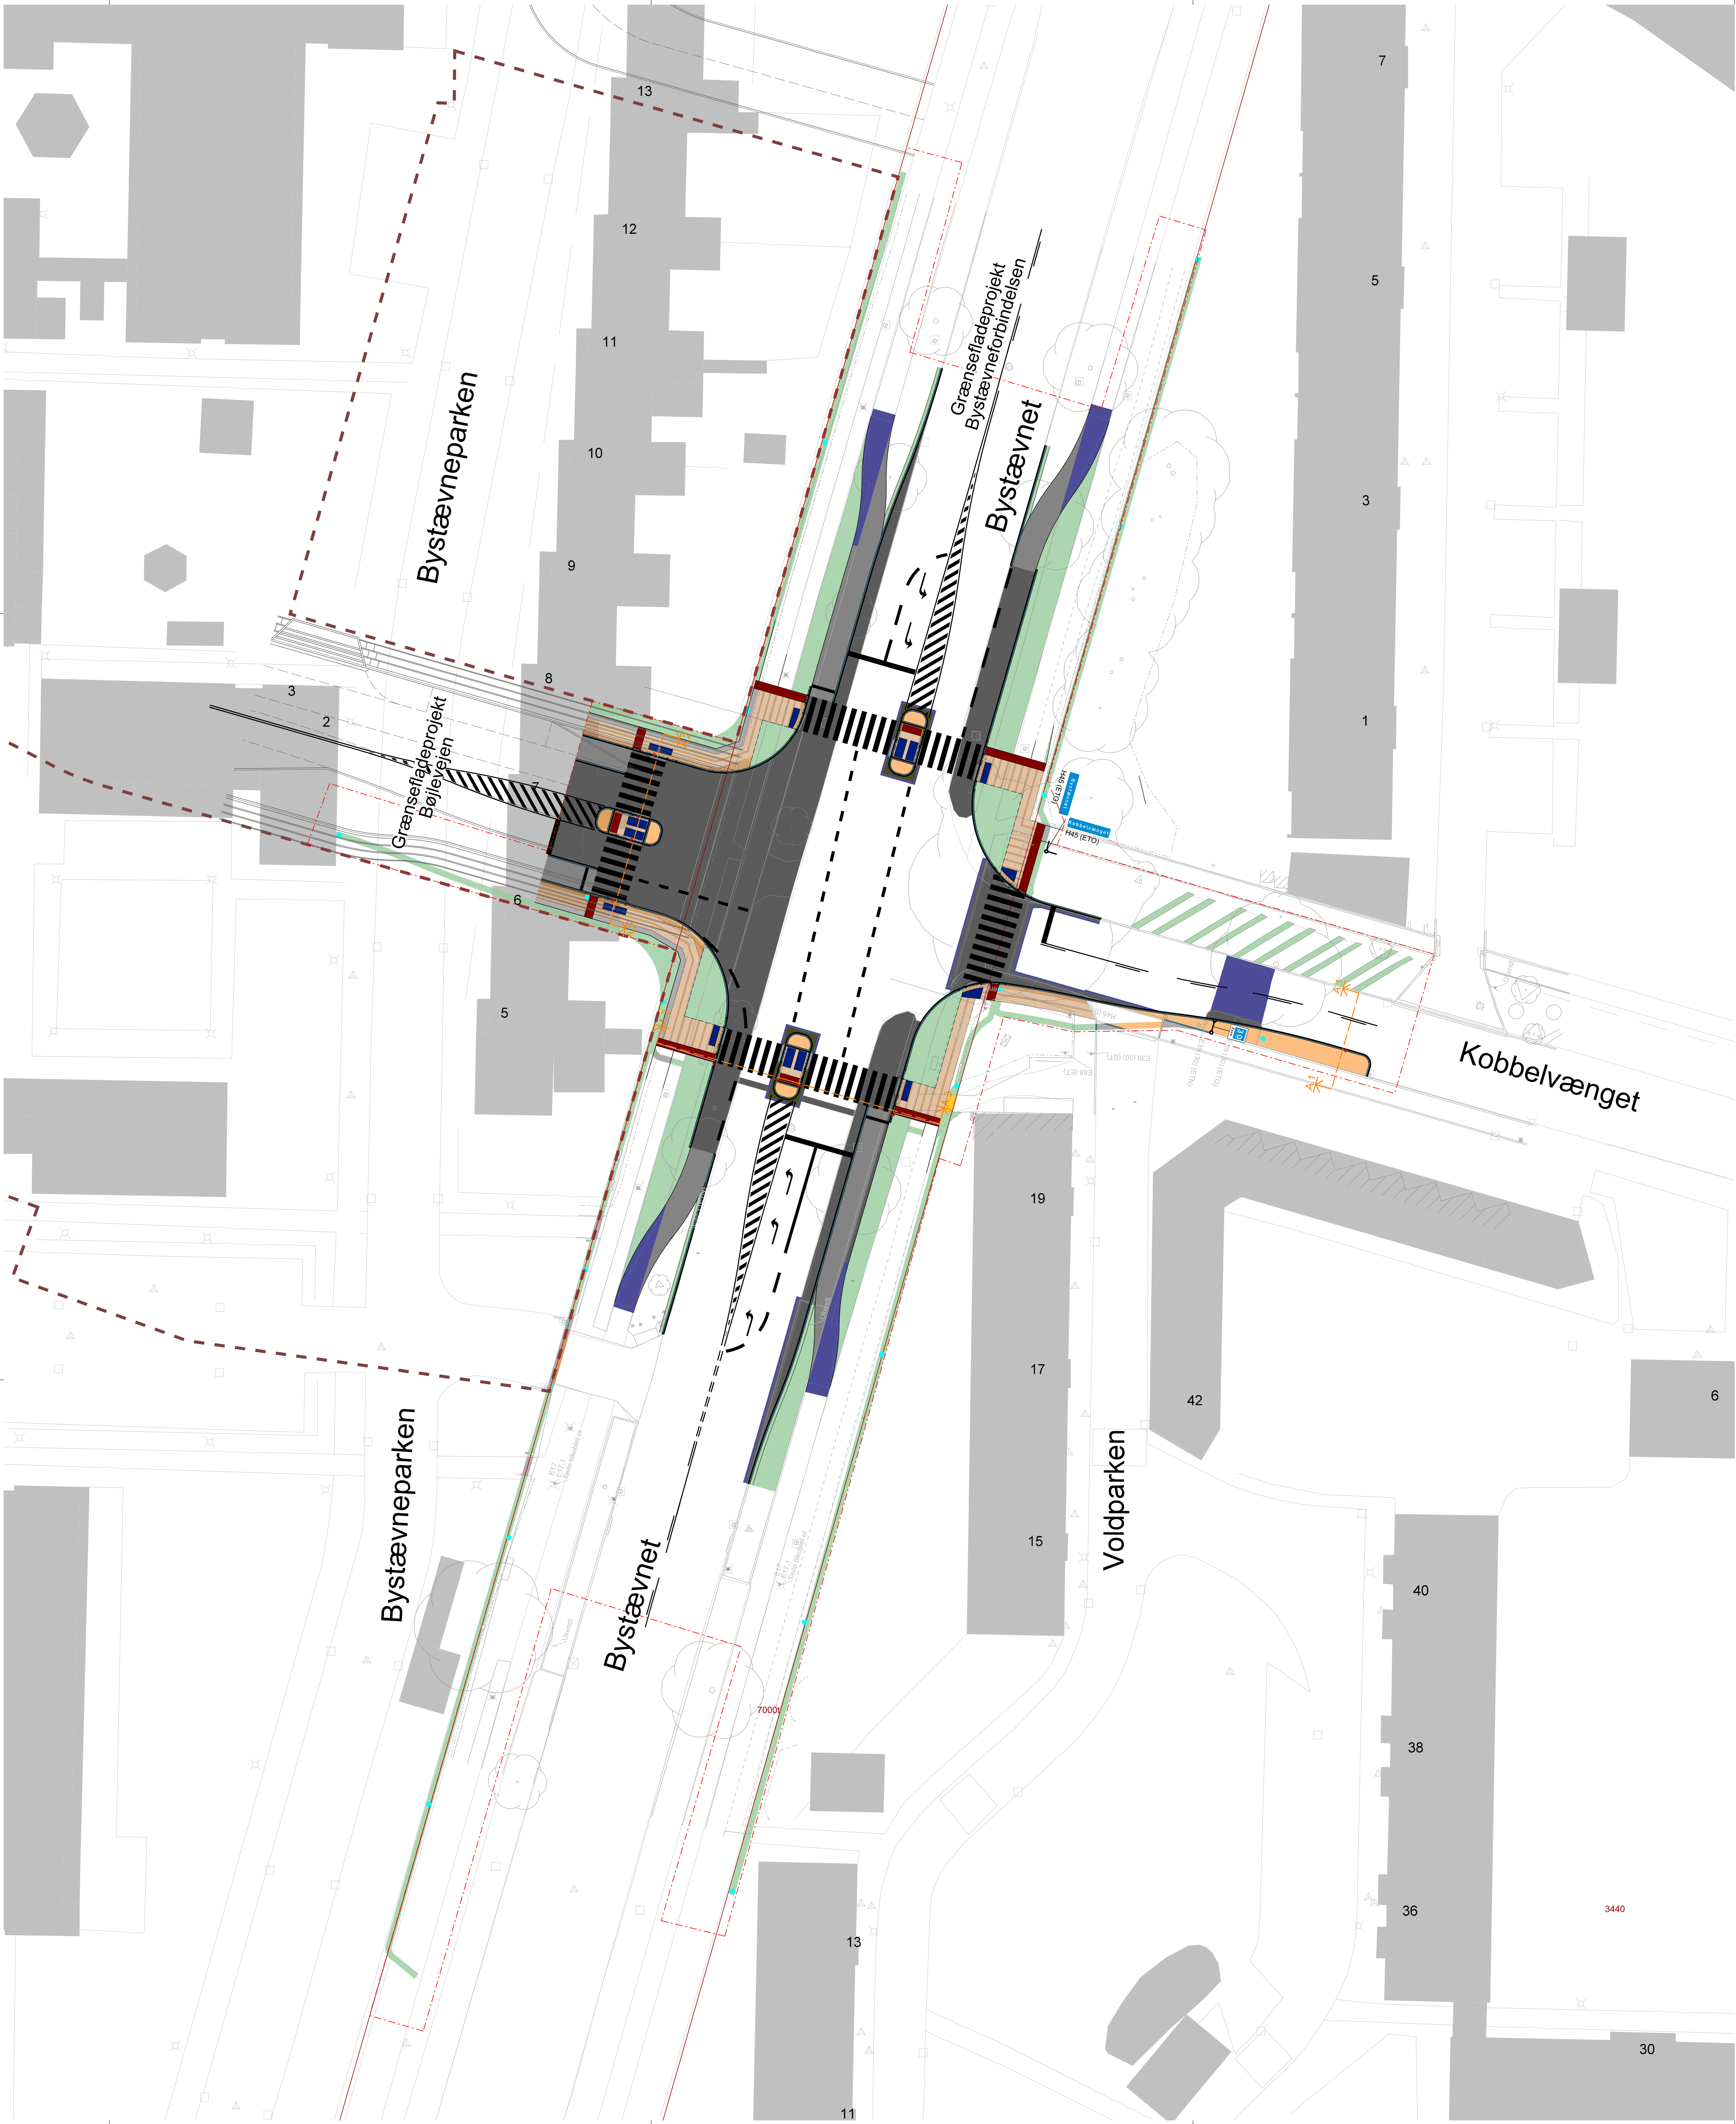

NOTE:
Koter er i m angivet i kotesystem DVR90.
Ubenævnte mål er i m.
Koordinatsystem er DKTM3.

HENVISNING:
Tværsnit A.1/A.2/A.3 T15_L1008

SIGNATURER:

- GENERELT
- Eksisterende forhold
 - ⊗ Eksisterende træer
 - Grænsefladeprojekter
 - Projekterede forhold
 - ↔ Tværsnit


- PROJEKTERET
- Kantsten B: 17 cm H: 10 cm
 - Kantsten B: 12 cm H: 10 cm
 - Kantsten B: 17 cm H: 3 cm
 - Kantsten B: 17 cm H: var.
 - Kantsten B: 17 cm H: 6 cm
 - Nyt slidlag
 - Asfalt Kørebane
 - Kantfyld Kørebane
 - Asfalt Cykelsti
 - Asfalt Fortov
 - Granit Kantsten
 - Chaussessten
 - Fortovsflise
 - Retningsflise
 - Opmærksomhedsfelt
 - SF Belægningssten
 - Græs

- Entreprisegrænse
 - Skel
 - 2906 Matrikelnummer
 - Byggefelt
- SKILTE OG AFMÆRKNING
- Eksisterende / projekteret stander
 - Eksisterende / projekteret stander
 - Eksisterende / projekteret galgestander
 - Projekteret færdselstavle (NT)
 - Eksisterende færdselstavle, opsættes på ny placering (ETO)
 - Eksisterende færdselstavle (ET)
 - Eksisterende færdselstavle, nedtages (ETN)
 - Eksisterende færdselstavle, bortskaffes (ETB)

- Eksisterende/Projekteret Længdemærkning
- Eksisterende/Projekteret Tværfælmærkning
- Eksisterende/Projekteret Symboler

ANDET

- Belysningsmast

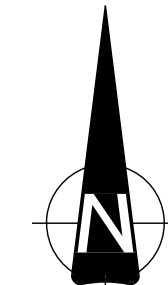

Intern KK høring 2025.09.15

R	Dato	Tegn.	Godek.	Revisionsstat.			
a							
b							
c							
d							
e							
f							
g							
NIRAS AIS Sortemosevej 10 3450 Ålensborg T: 4810 4200 E: niras@niras.dk					Projektnr.: 100354 Fasebetegnelse: Projektforslag Dato: 10.09.2025 Projektforslag: LH1 Godkendt: 10.09.2025		
Tingbjerg-Husum, Følgeanlæg Situationsplan					GSS Projektforslag: Jamal Hamade CS4Z@kk.dk		
Bystævnet-Kobbelvænget					Tegningens: 1:250 Tegningsformat: 840x891 T1_L1008		