


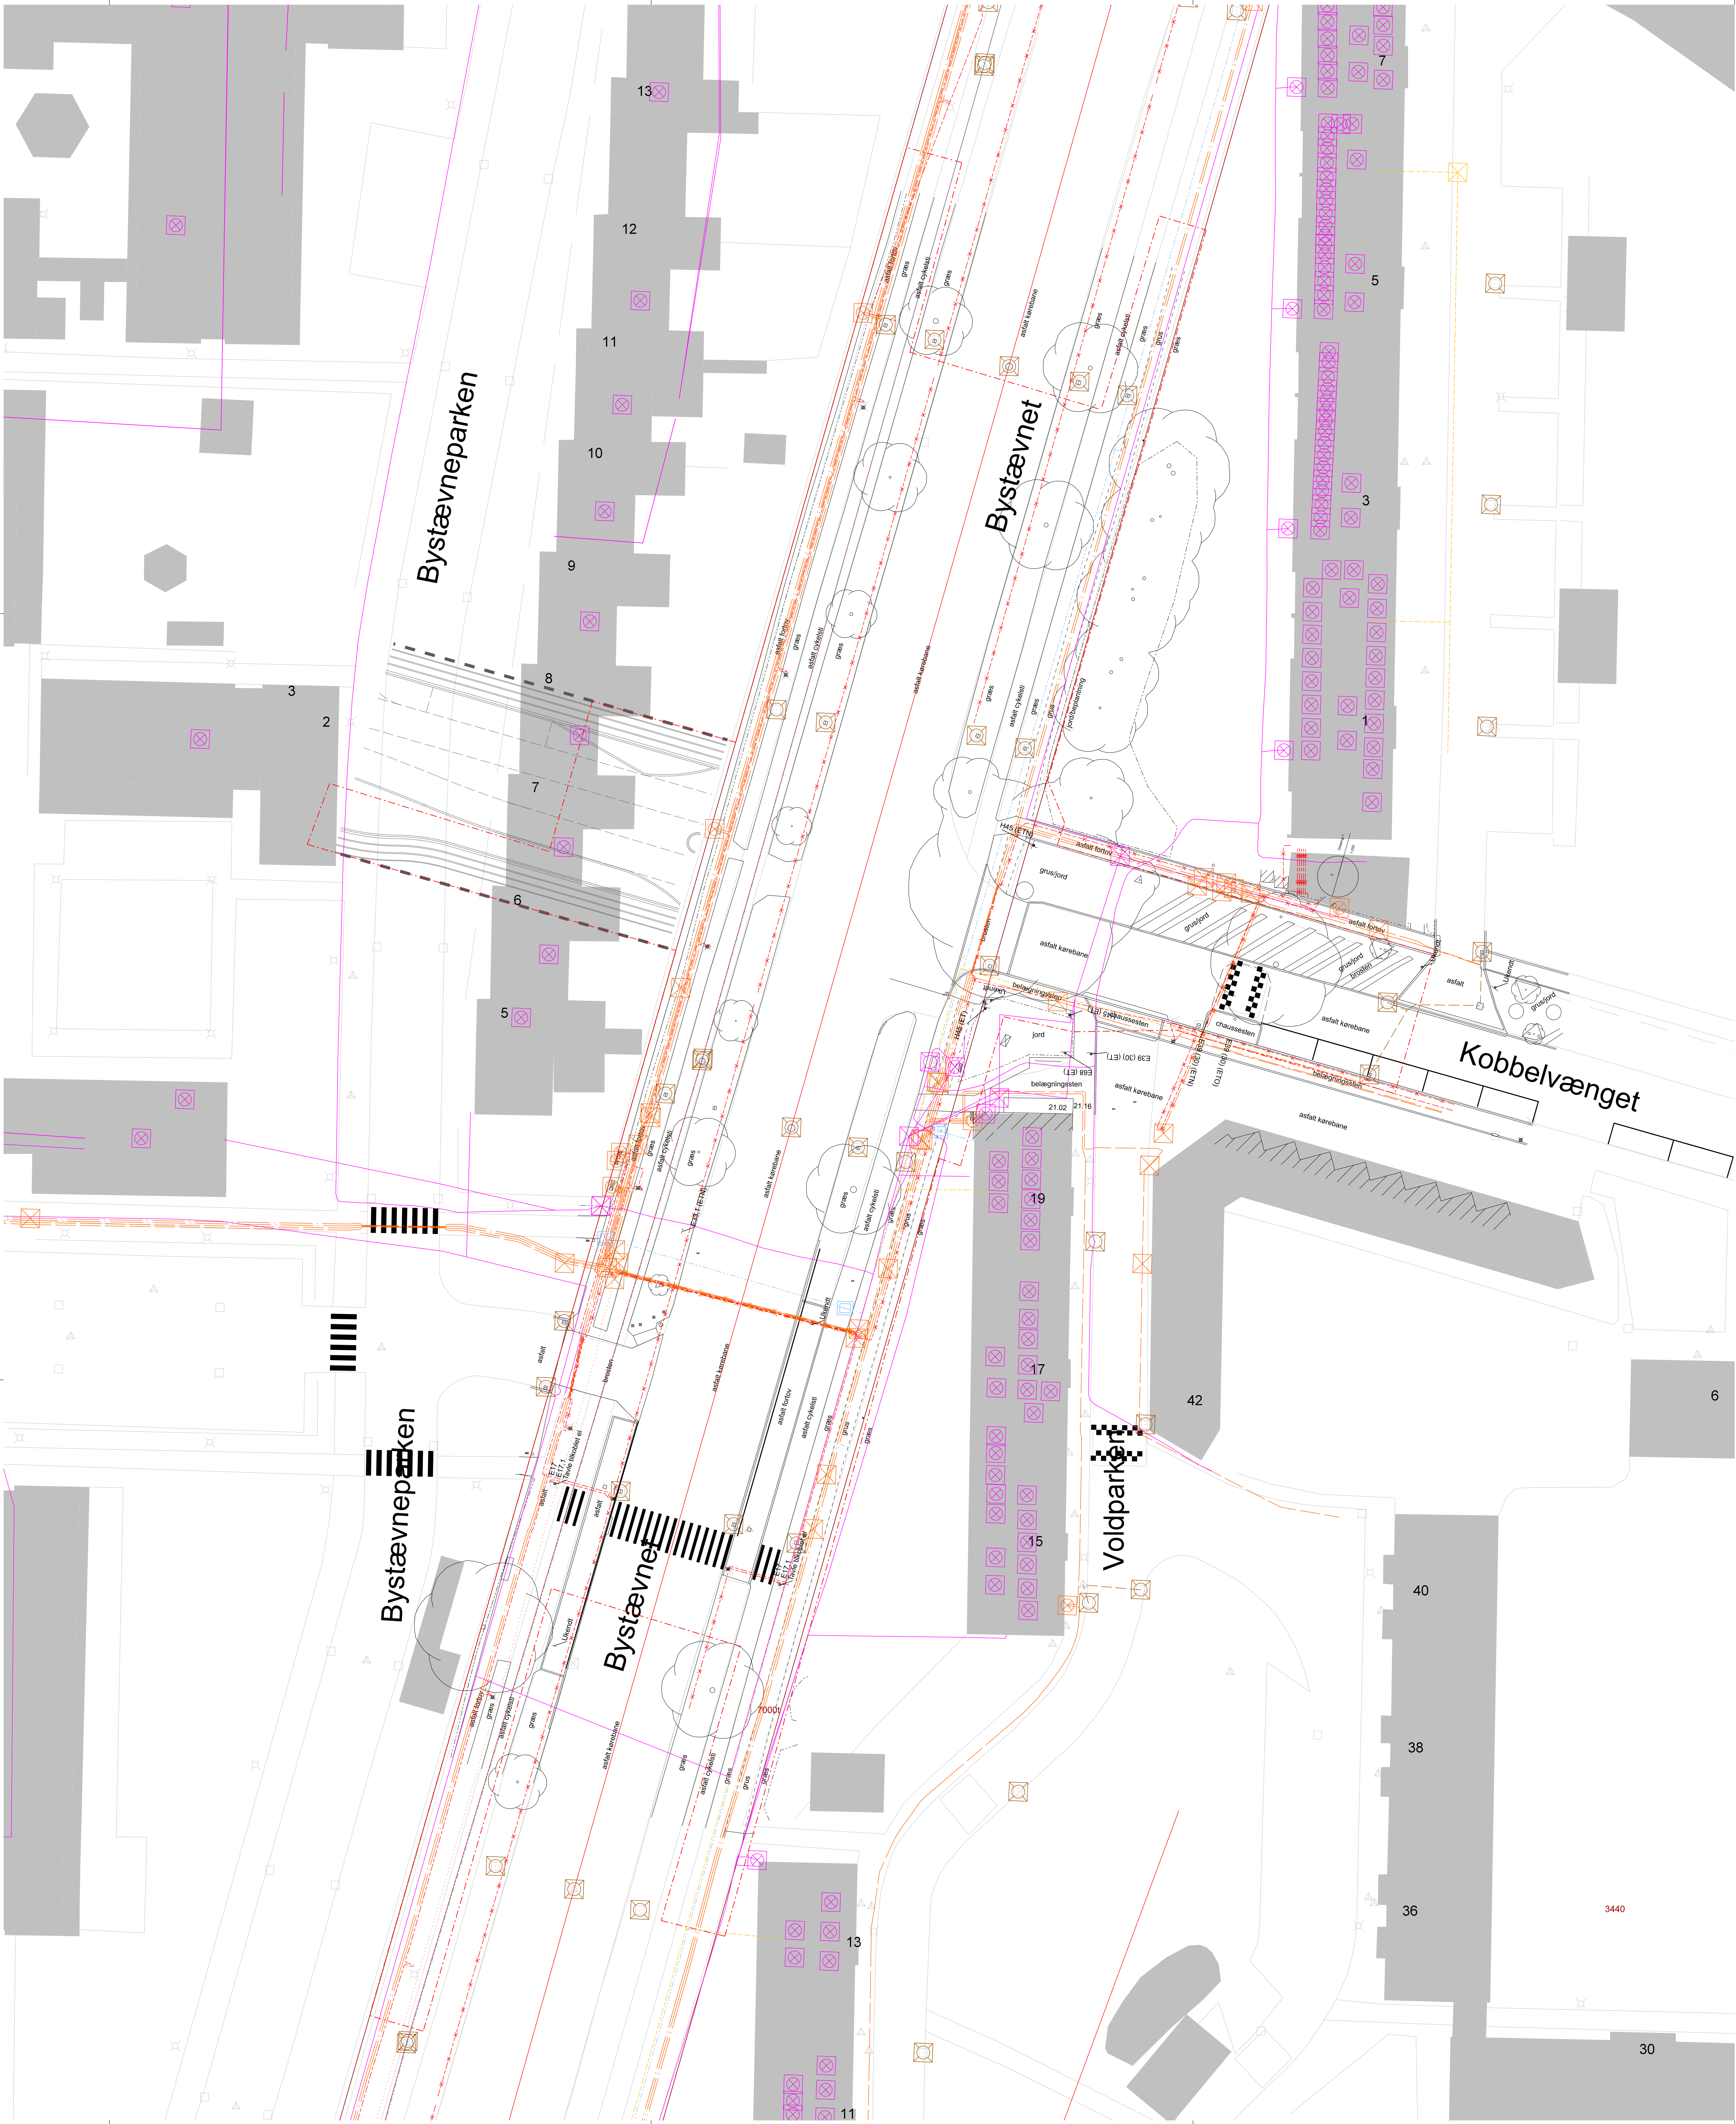

NOTE:

Koter er i m angivet i kotesystem DVR90.
Ubenævnte mål er i m.
Koordinatsystem er DKTM3.

SIGNATURER:

Eksisterende forhold

Eksisterende træer

Grænsefladeprojekter

Entreprisegrænse

Skel

Matrikelnummer

Byggefelt

EKSISTERENDE LEDNINGER

GlobalConnect, Internet

TDC, Internet

HOFOR, Afføb

Novafos, Afføb

Københavns kommune, EI kabel

Københavns kommune, EI kabel nedlagt

Radius Elnet, 0.4 kV EI kabel

Radius Elnet, 10 kV EI kabel

Radius Elnet, 10 kV EI kabel nedlagt

HOFOR, Gas

HOFOR, Vand

Københavns Kommune, Brænde

Radius Elnet, Muffe

TDC, Muffe

Radius Elnet, Skab, EI

TDC, Skab, Tele

Radius Elnet, Transformer

HOFOR, Ventilør, Vand

N

Intern KK høring 2025.09.15

R	Dato	Tegn.	Gudk.	Revisionsstat.
a				
b				
c				
d				
e				
f				
g				

NIRAS AIS

Søsternesvej 10

3450 Næstved

T: 4810 4200

E: niras@niras.dk

Projektnr.: 100354

Projektforslag

AMDU

GSS

Målestok: 1:250

Tegningsformat: 840x891

Tegning: T2_L1008

Projektnr.: 100354

Projektforslag

Projektforslag

GSS

Projektforslag

Jamal Hamade

Projektforslag

CS4Z@kk.dk

Tingbjerg-Husum, Følgeanlæg

Eksisterende forhold

Bystævnet-Kobbelvænget