


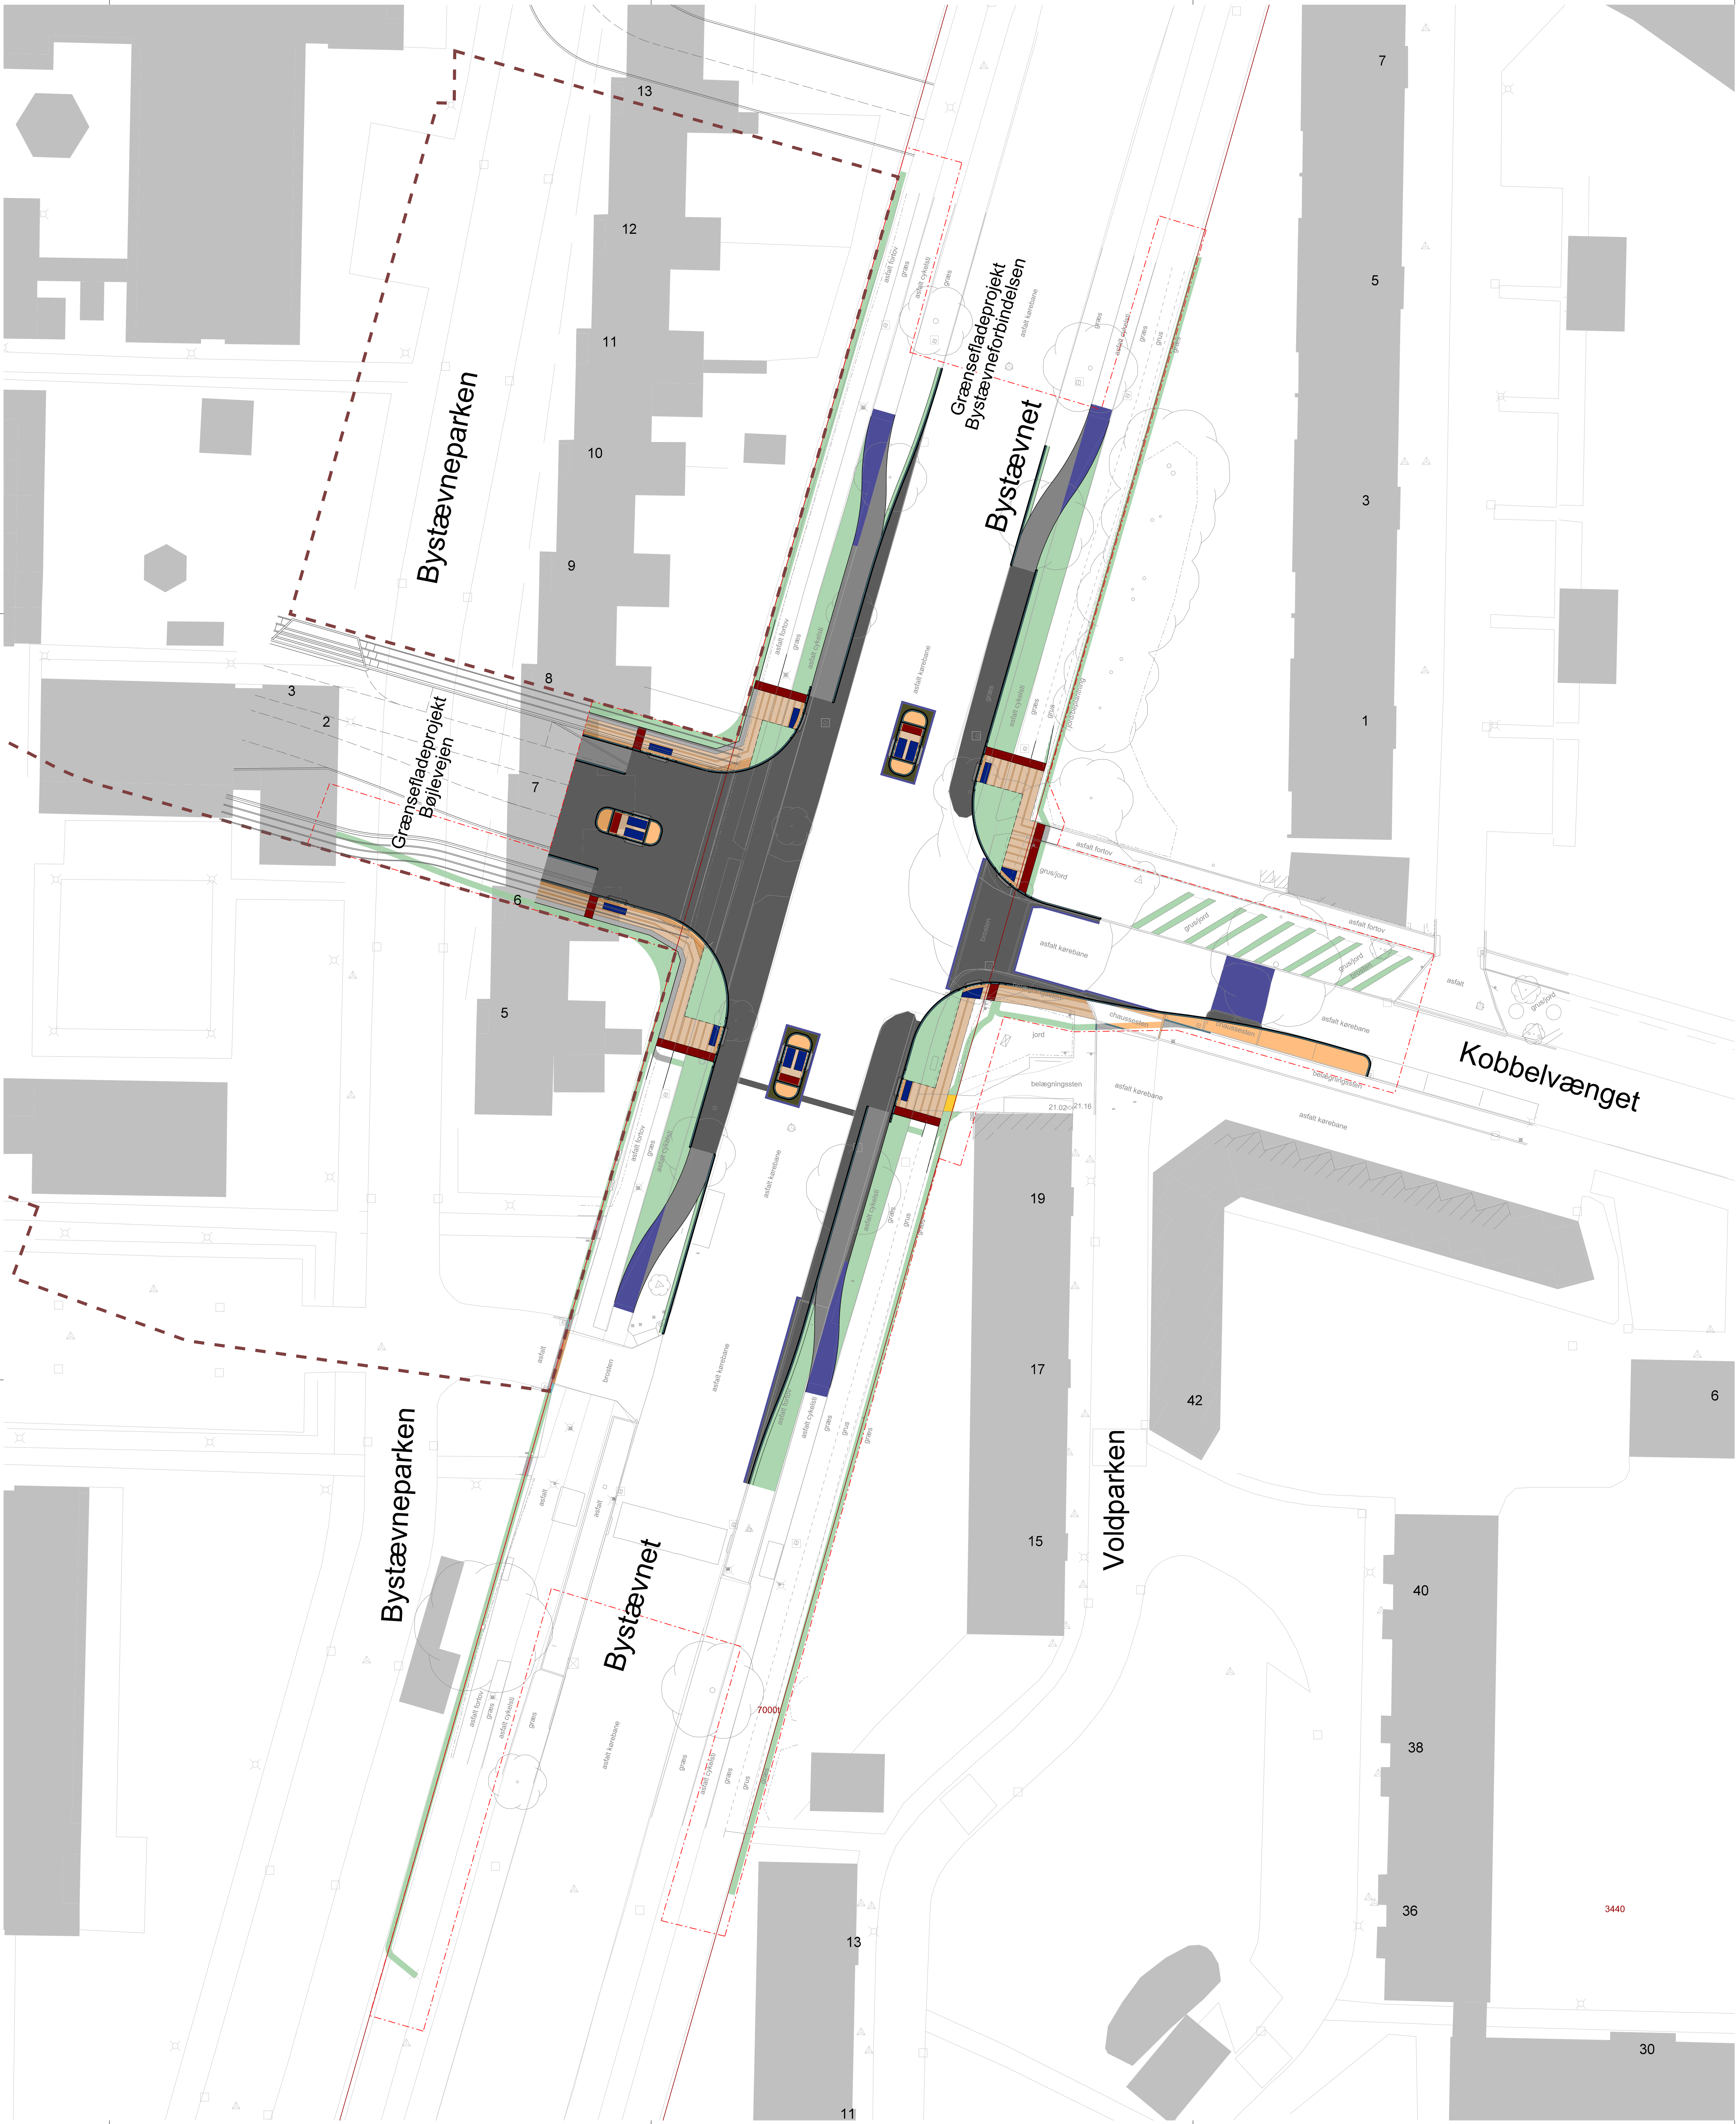

NOTE:
Koter er i m angivet i kotesystem DVR90.
Ubenævnte mål er i m.
Koordinatsystem er DKTM3.

SIGNATURER:

- GENERELT

Eksisterende forhold

Eksisterende træer


Grænsefladeprojekter

Projekterede forhold
- Entreprisegrænse
- Skel
- 2906


Matrikelnummer
- Byggefelt

PROJEKTERET

- Kantsten B: 17 cm H: 10 cm
- Kantsten B: 12 cm H: 10 cm
- Kantsten B: 17 cm H: 3 cm
- Kantsten B: 17 cm H: var.
- Kantsten B: 17 cm H: 6 cm
- Nyt slidlag
- Asfalt Kørebane
- Kantfyld Kørebane
- Asfalt Cykelsl
- Asfalt Fortov
- Granit Kantsten
- Chaussesten
- Fortovsflise
- Retningsflise
- Opmærksomhedsfelt
- SF Belægningssten
- Græs

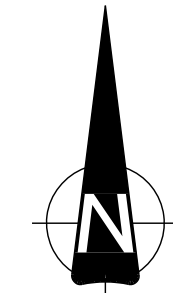

Intern KK høring 2025.09.15

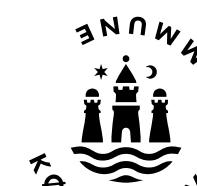R	Dato	Tegn.	Guldk.	Revisionsstat.	
a					
b					
c					
d					
e					
f					
g					
 NIRAS AIS Sortemosevej 10 3450 Ålensborg T: 4810 4200 E: niras@niras.dk					
Tingbjerg-Husum, Følgeanlæg Belægning- og afpælingsplan Bystævnet-Kobbelvænget Projekt nr.: 100354 Projektansv.: AMDU Målestok: 1:250 Tegningsformat: 840x891 Fasebetegnelse: Projektforslag Kontrolleret: GSS Projektdirektør i Københavns Kommune: Jamal Hamade Tegningsnavn: T10_L1008 Dato: Godkendt: LIH E-mail: CS4Z@kk.dk					