


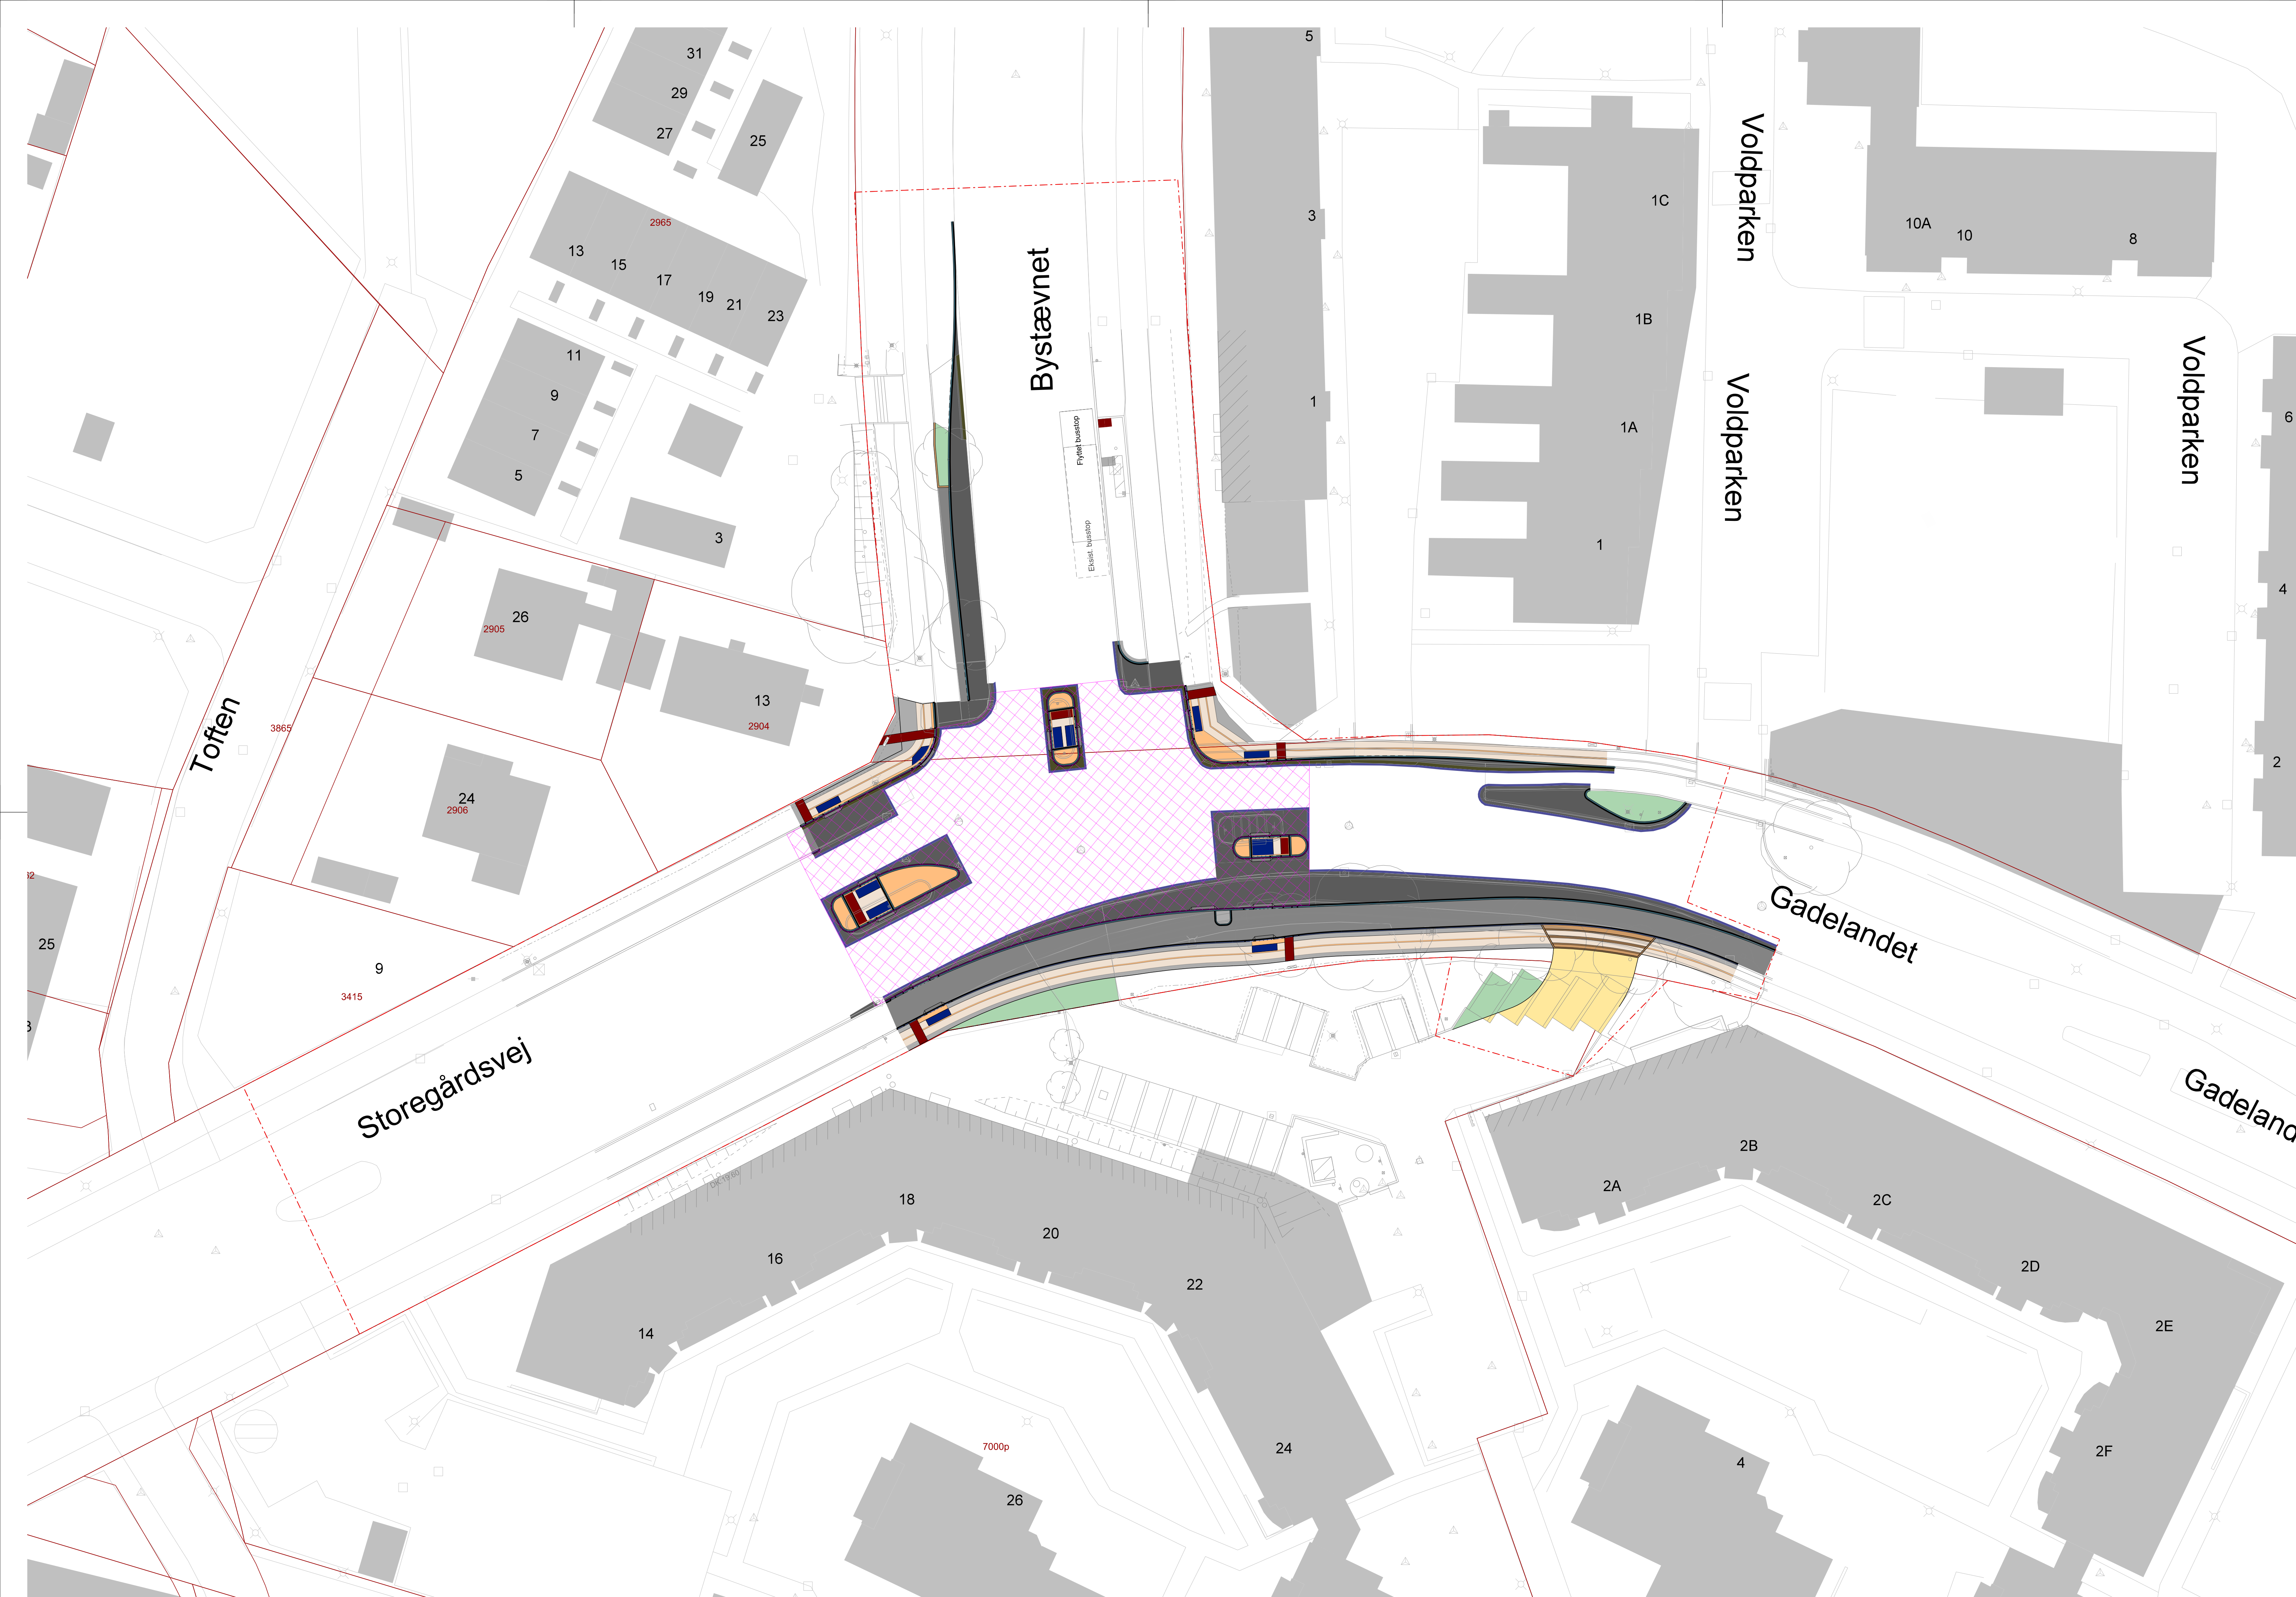

NOTE:
Koter er i m angivet i kotesystem DVR90.
Ubenævnte mål er i m.
Koordinatsystem er DKTM3.

- SIGNATURER:
- GENERELT

Eksisterende forhold

Eksisterende træer

Projekterede forhold
- Entreprisegrænse

Skel

2906

Matrikelnummer

- PROJEKTERET
- Kantsten B: 17 cm H: 10 cm
 - Kantsten B: 17 cm H: 3 cm
 - Kantsten B: 17 cm H: var.
 - Kantsten B: 17 cm H: 6 cm
 - Nyt slidlag
 - Asfalt Kørebane
 - Kantfyld Kørebane
 - Asfalt Cykelsti
 - Asfalt Fortov
 - Granit Kantsten
 - Kløvet Granit Kantsten
 - Chaussesest
 - Brosten
 - Fortovsflise
 - Retningsflise
 - Opmærksomhedsfelt
 - SF Belægningssten
 - Græs
- Eksisterende belægning er i dårlig stand, ny belægning i hele krydset anbefales således

Intern KK høring 2025.09.15

R	Dato	Tegn.	Godk.	Revis kontekst	
a					
b					
c					
d					
e					
f					
g					
h					

NIRAS A/S
Sortemønstvej 19
3450 Allerød
T: 4510 4200
E: niras@niras.dk

Projektnr.:
100354

Fasebetegnelse:
Projektforslag

Dato:

Projekteret / tegnet:
AMDU

Kontrolleret:
GSS

Godkendt:
LIHI

Målforhold:
1:250

Projektforslag i Københavns Kommune:
Jamal Hamade CS42@kk.dk

Tegningsformat:
594x1050

T10_L2068