


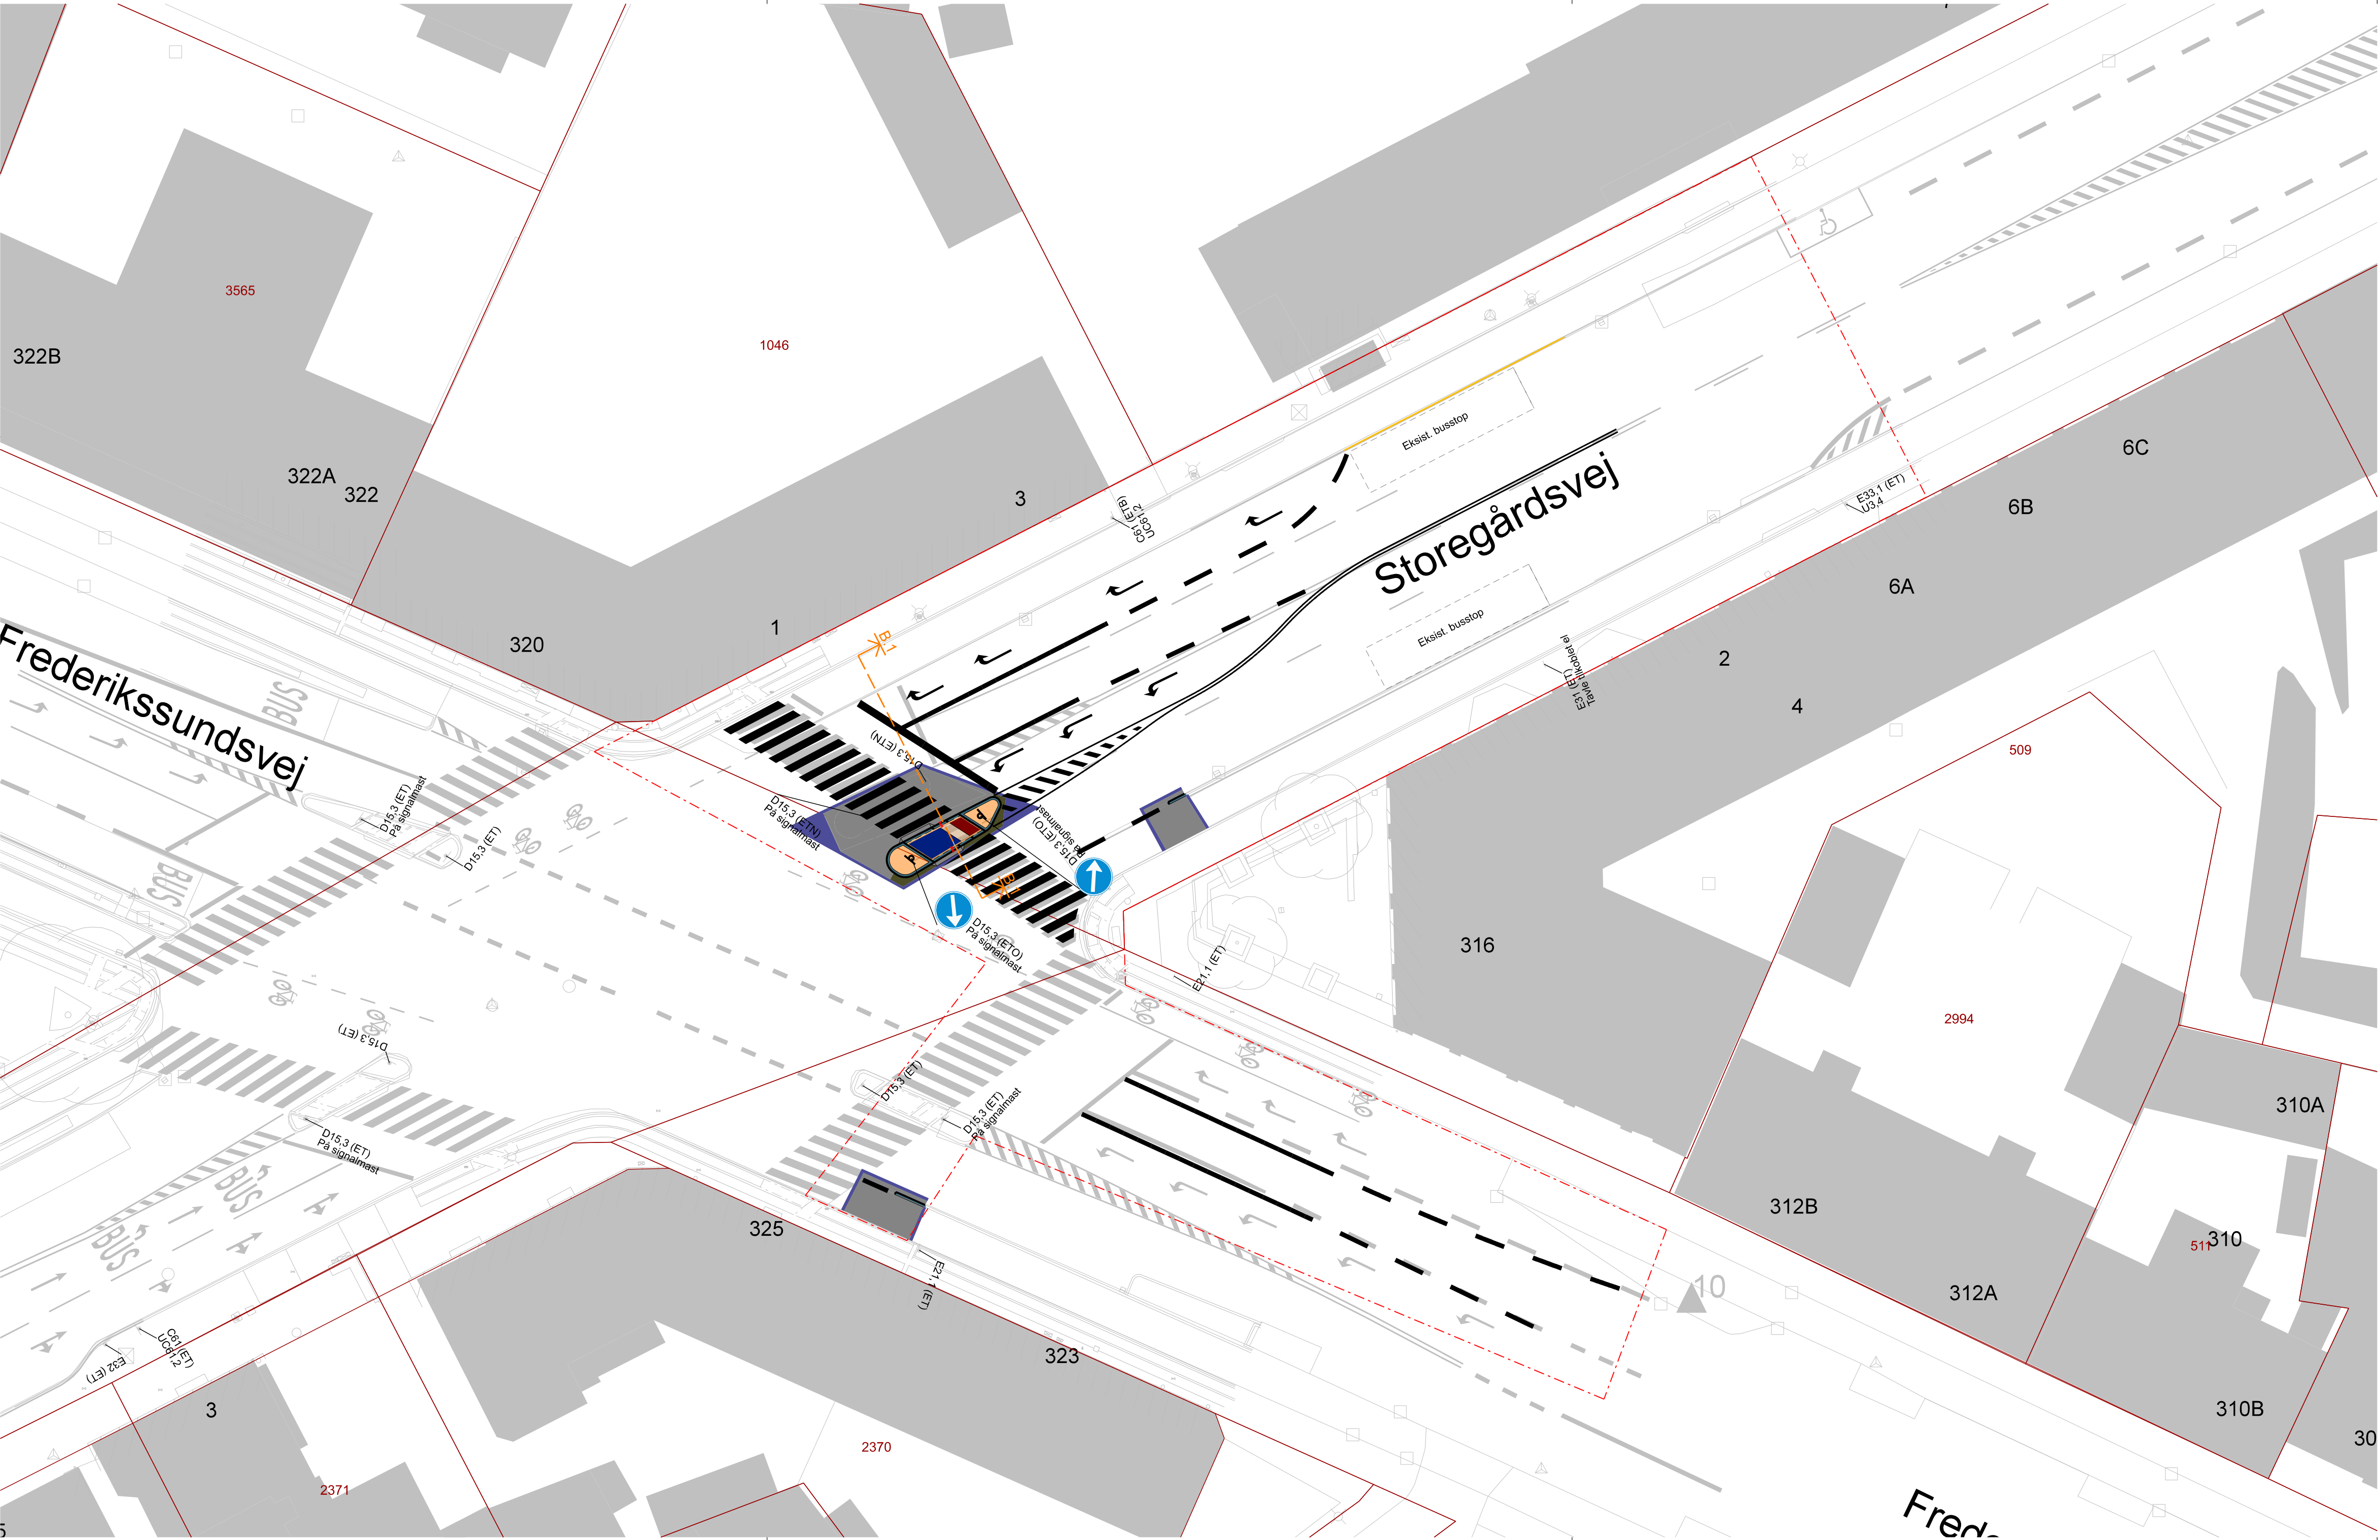

NOTE:

Koter er i m angivet i kotesystem DVR90.
Ubenævnte mål er i m.
Koordinatsystem er DKTM3.

HENVISNING:

Tværsnit B.1 T15_L6936

SIGNATURER:

GENERELT

- Eksisterende forhold
- Eksisterende træer
- Projekterede forhold
- Tværsnit

PROJEKTERET

- Kantsten B: 17 cm H: 10 cm
- Kantsten B: 17 cm H: 3 cm
- Kantsten B: 17 cm H: var.
- Kantsten B: 17 cm H: 6 cm
- Nyt slidlag
- Asfalt Kørebane
- Granit Kantsten
- Chaussesten
- Fortovsflise
- Retningsflise
- Opmærksomhedsfelt

SKILTE OG AFMÆRKNING

- Eksisterende / projekteret stander
- Eksisterende / projekteret stander
- Eksisterende / projekteret galgestander
- Projekteret færdselstavle (NT)
- Eksisterende færdselstavle, opsættes på ny placering (ETO)
- Eksisterende færdselstavle (ET)
- Eksisterende færdselstavle, nedtages (ETN)
- Eksisterende færdselstavle, bortskaffes (ETB)
- Eksisterende/Projekteret Længdeafmærkning
- Eksisterende/Projekteret Tværafmærkning
- Eksisterende/Projekteret Symboler

Intern KK høring 2025.09.15

R	Dato	Tegn.	Godk.	Revisionstekst
a				
b				
c				
d				
e				
f				
g				



NIRAS A/S
Sortemosevej 19
3450 Allerød
T: 4810 4200
E: niras@niras.dk

Projektnr.:
100354

Projekteret / tegnet:
AMDU

Målforhold:
1:250

Tegningsformat:
420x840

Fasebenævnelse:
Projektforslag

Kontrolleret:
GSS

Projektleder i Københavns Kommune:
Jamal Hamade

Tegningsnr.:
T1_L6936

Dato:

Godkendt:
LIHI

CS4Z@kk.dk

Tingbjerg-Husum, Følgeanlæg
Situationsplan

Frederikssundsvej-Storegårdsvej