


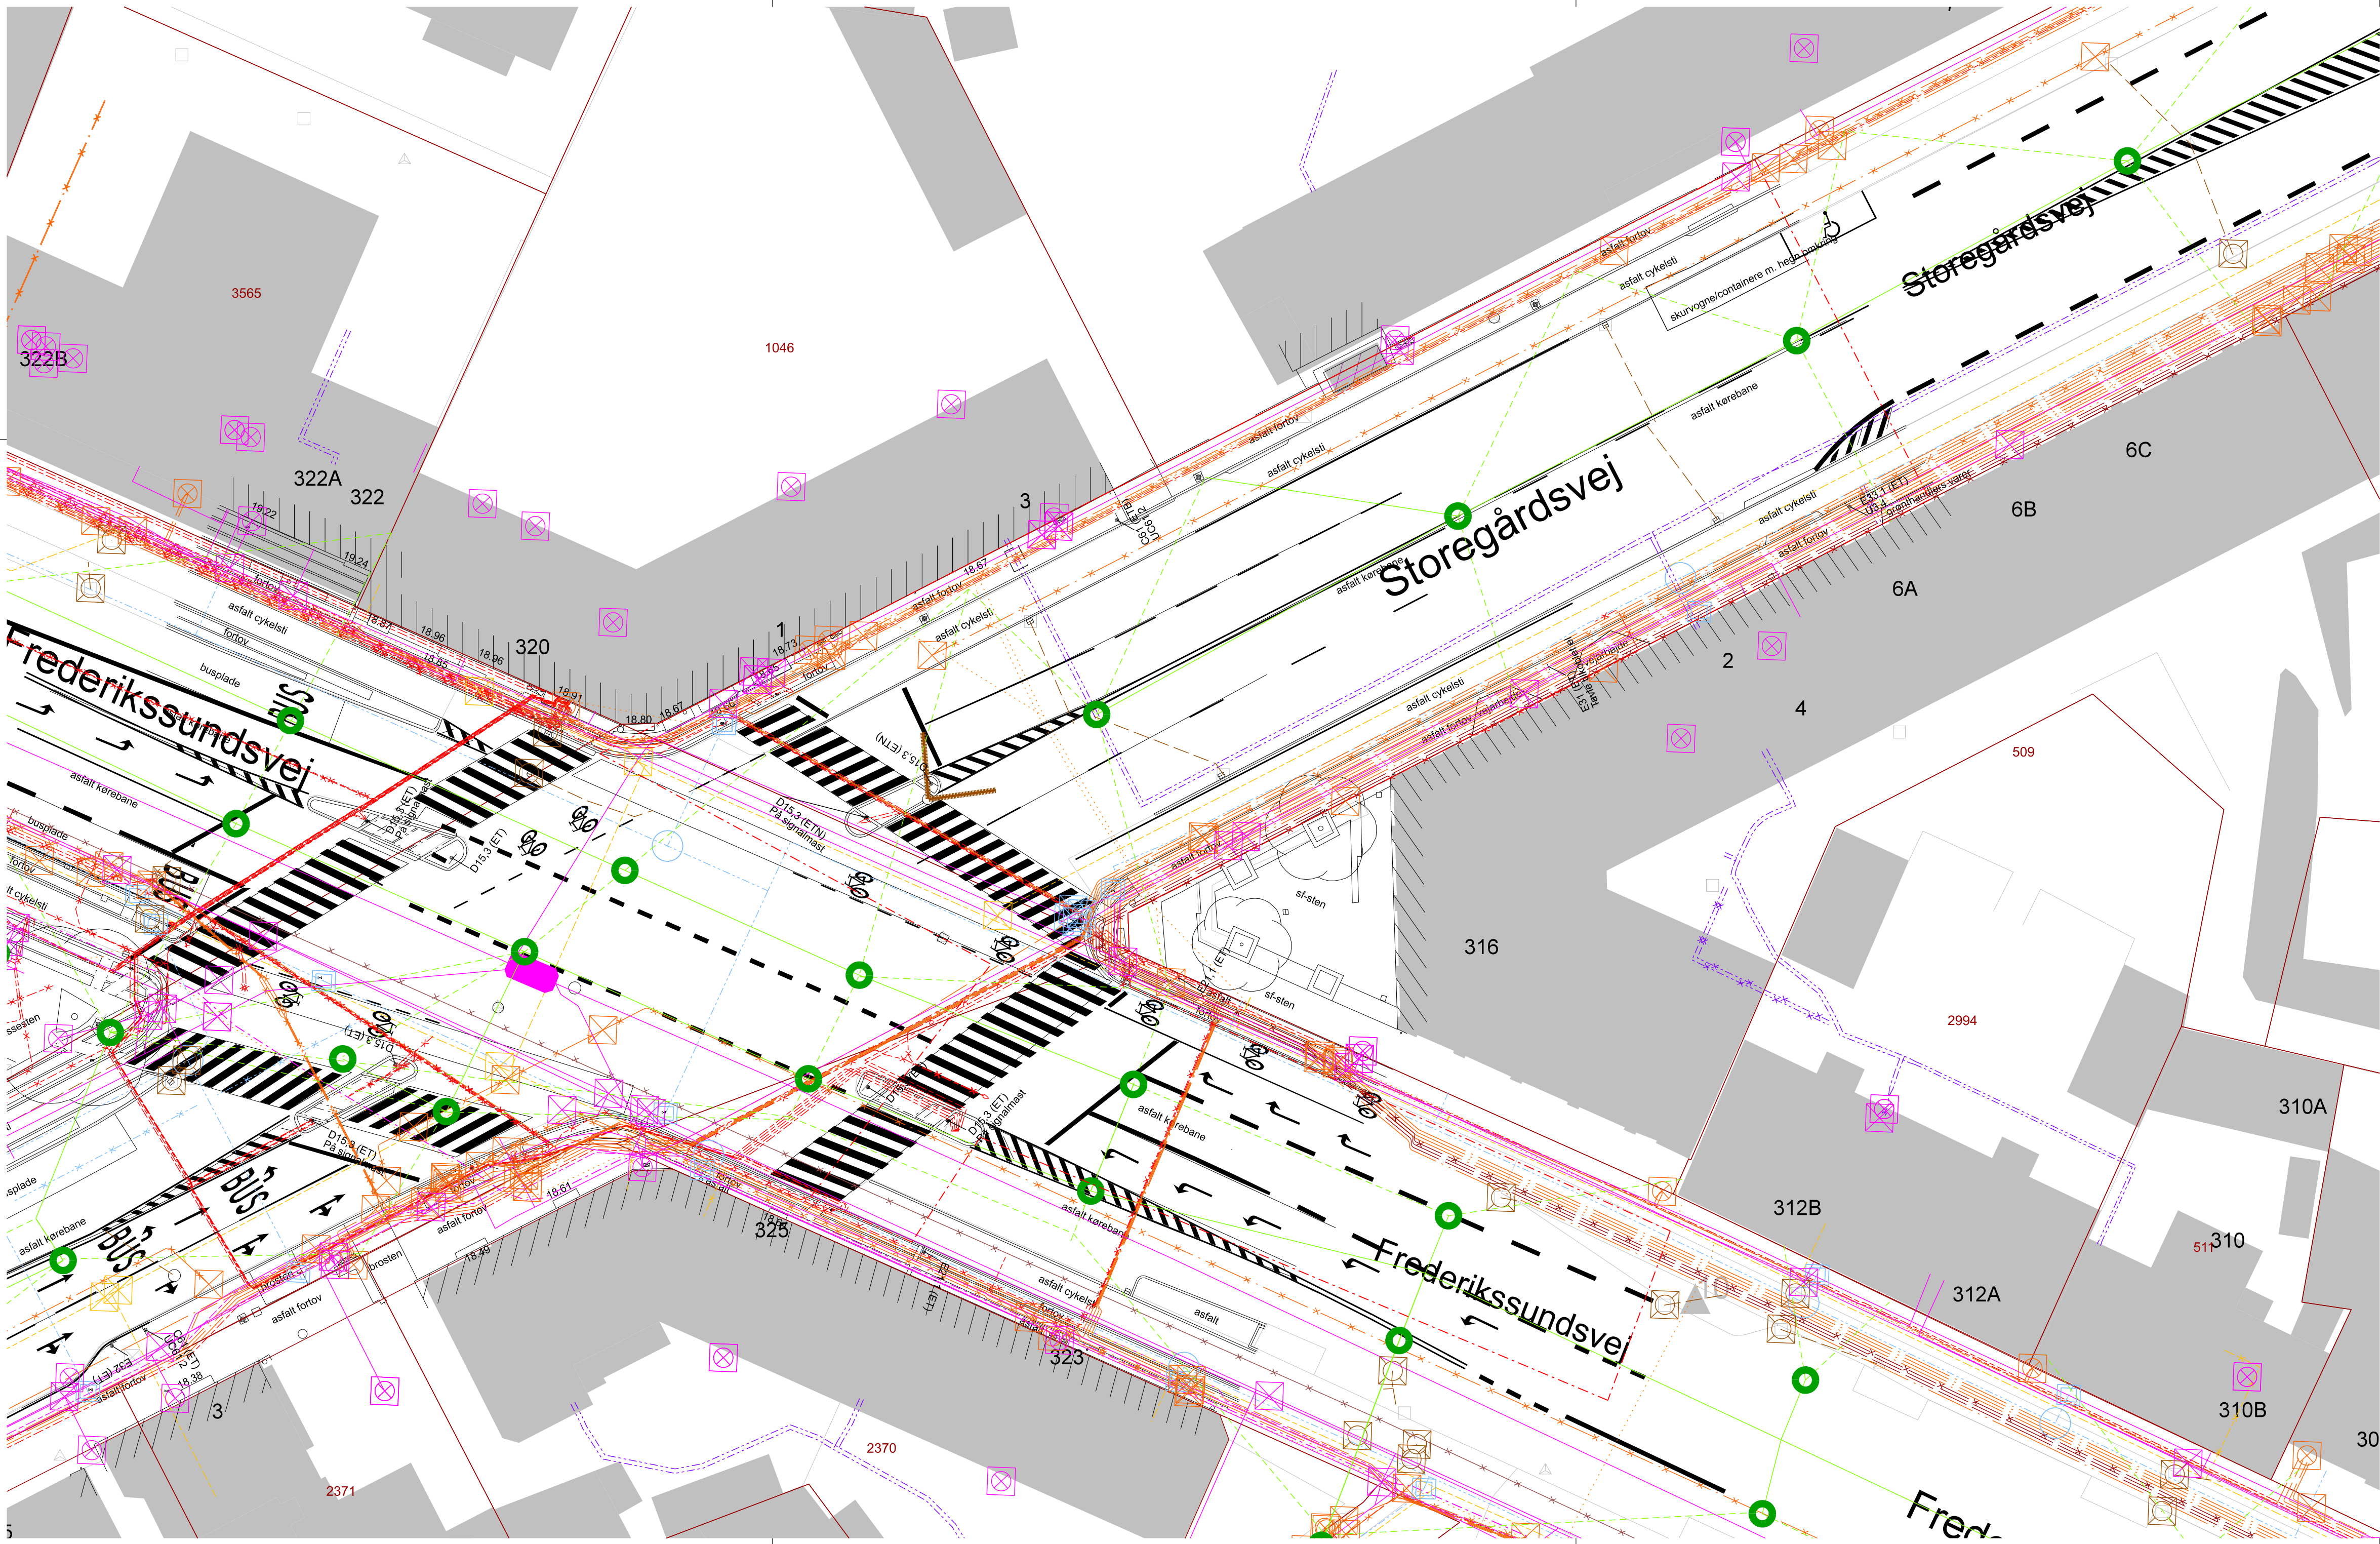

NOTE:

Koter er i m angivet i kotesystem DVR90.
Ubenævnte mål er i m.
Koordinatsystem er DKTM3.

SIGNATURER:

GENERELT

Eksisterende forhold

Eksisterende træer

Entreprisegrænse

Skel

2906

Matrikelnummer

EKSISTERENDE LEDNINGER

Global Connect, Internet

TDC, Internet

COLT, Tele

Radius Elnet, Tele

TDC, Tele

Bane Danmark, EI kabel

Københavns Kommune, EI kabel

Københavns Kommune, EI kabel nedlagt

Radius Elnet, 0.4 kV EI kabel

Radius Elnet, 10kV EI kabel

Radius Elnet, 10kV EI kabel nedlagt

Radius Elnet, 30-400kV EI kabel

Københavns Kommune, Kobberkabel

Radius Elnet, Kobberkabel

Radius Elnet, Kobberkabel nedlagt

Københavns Kommune, Afløb

EDF, Luftledning, EI

EDF, Wire

Københavns Kommune, Afløb nedlagt

HOFOR, Gas

HOFOR, Gas nedlagt

HOFOR, Fjernvarme

HOFOR, Fjernvarme nedlagt

HOFOR, Vand

HOFOR, Vand nedlagt

HOFOR, Beredskab, Vand

Københavns Kommune, Brønde

HOFOR, Muffe, Gas

Radius Elnet, Muffe

TDC, Muffe

Radius Elnet, Skab, EI

TDC, Skab, Tele

Radius Elnet, Transformer

HOFOR, Ventiler, Vand

EDF, Armatur

Intern KK høring 2025.09.15

R	Dato	Tegn.	Godk.	Revisiointekst
a				
b				
c				
d				
e				
f				
g				

NIRAS A/S
Sortemosevej 19
3450 Allerød
T: 4810 4200
E: niras@niras.dk

Tingbjerg-Husum, Følgeanlæg
Eksisterende forhold

Projekt nr.: 100354

Projekteret / tegnet: AMDU

Målforhold: 1:250

Tegningsformat: 420x840

Fasebenævnelse: Projektforslag

Kontrolleret: GSS

Projektleder i Københavns Kommune: Jamal Hamade

Tegningsnr.: T2_L6936

Dato:

Godkendt: LIHI

CS42@kk.dk