


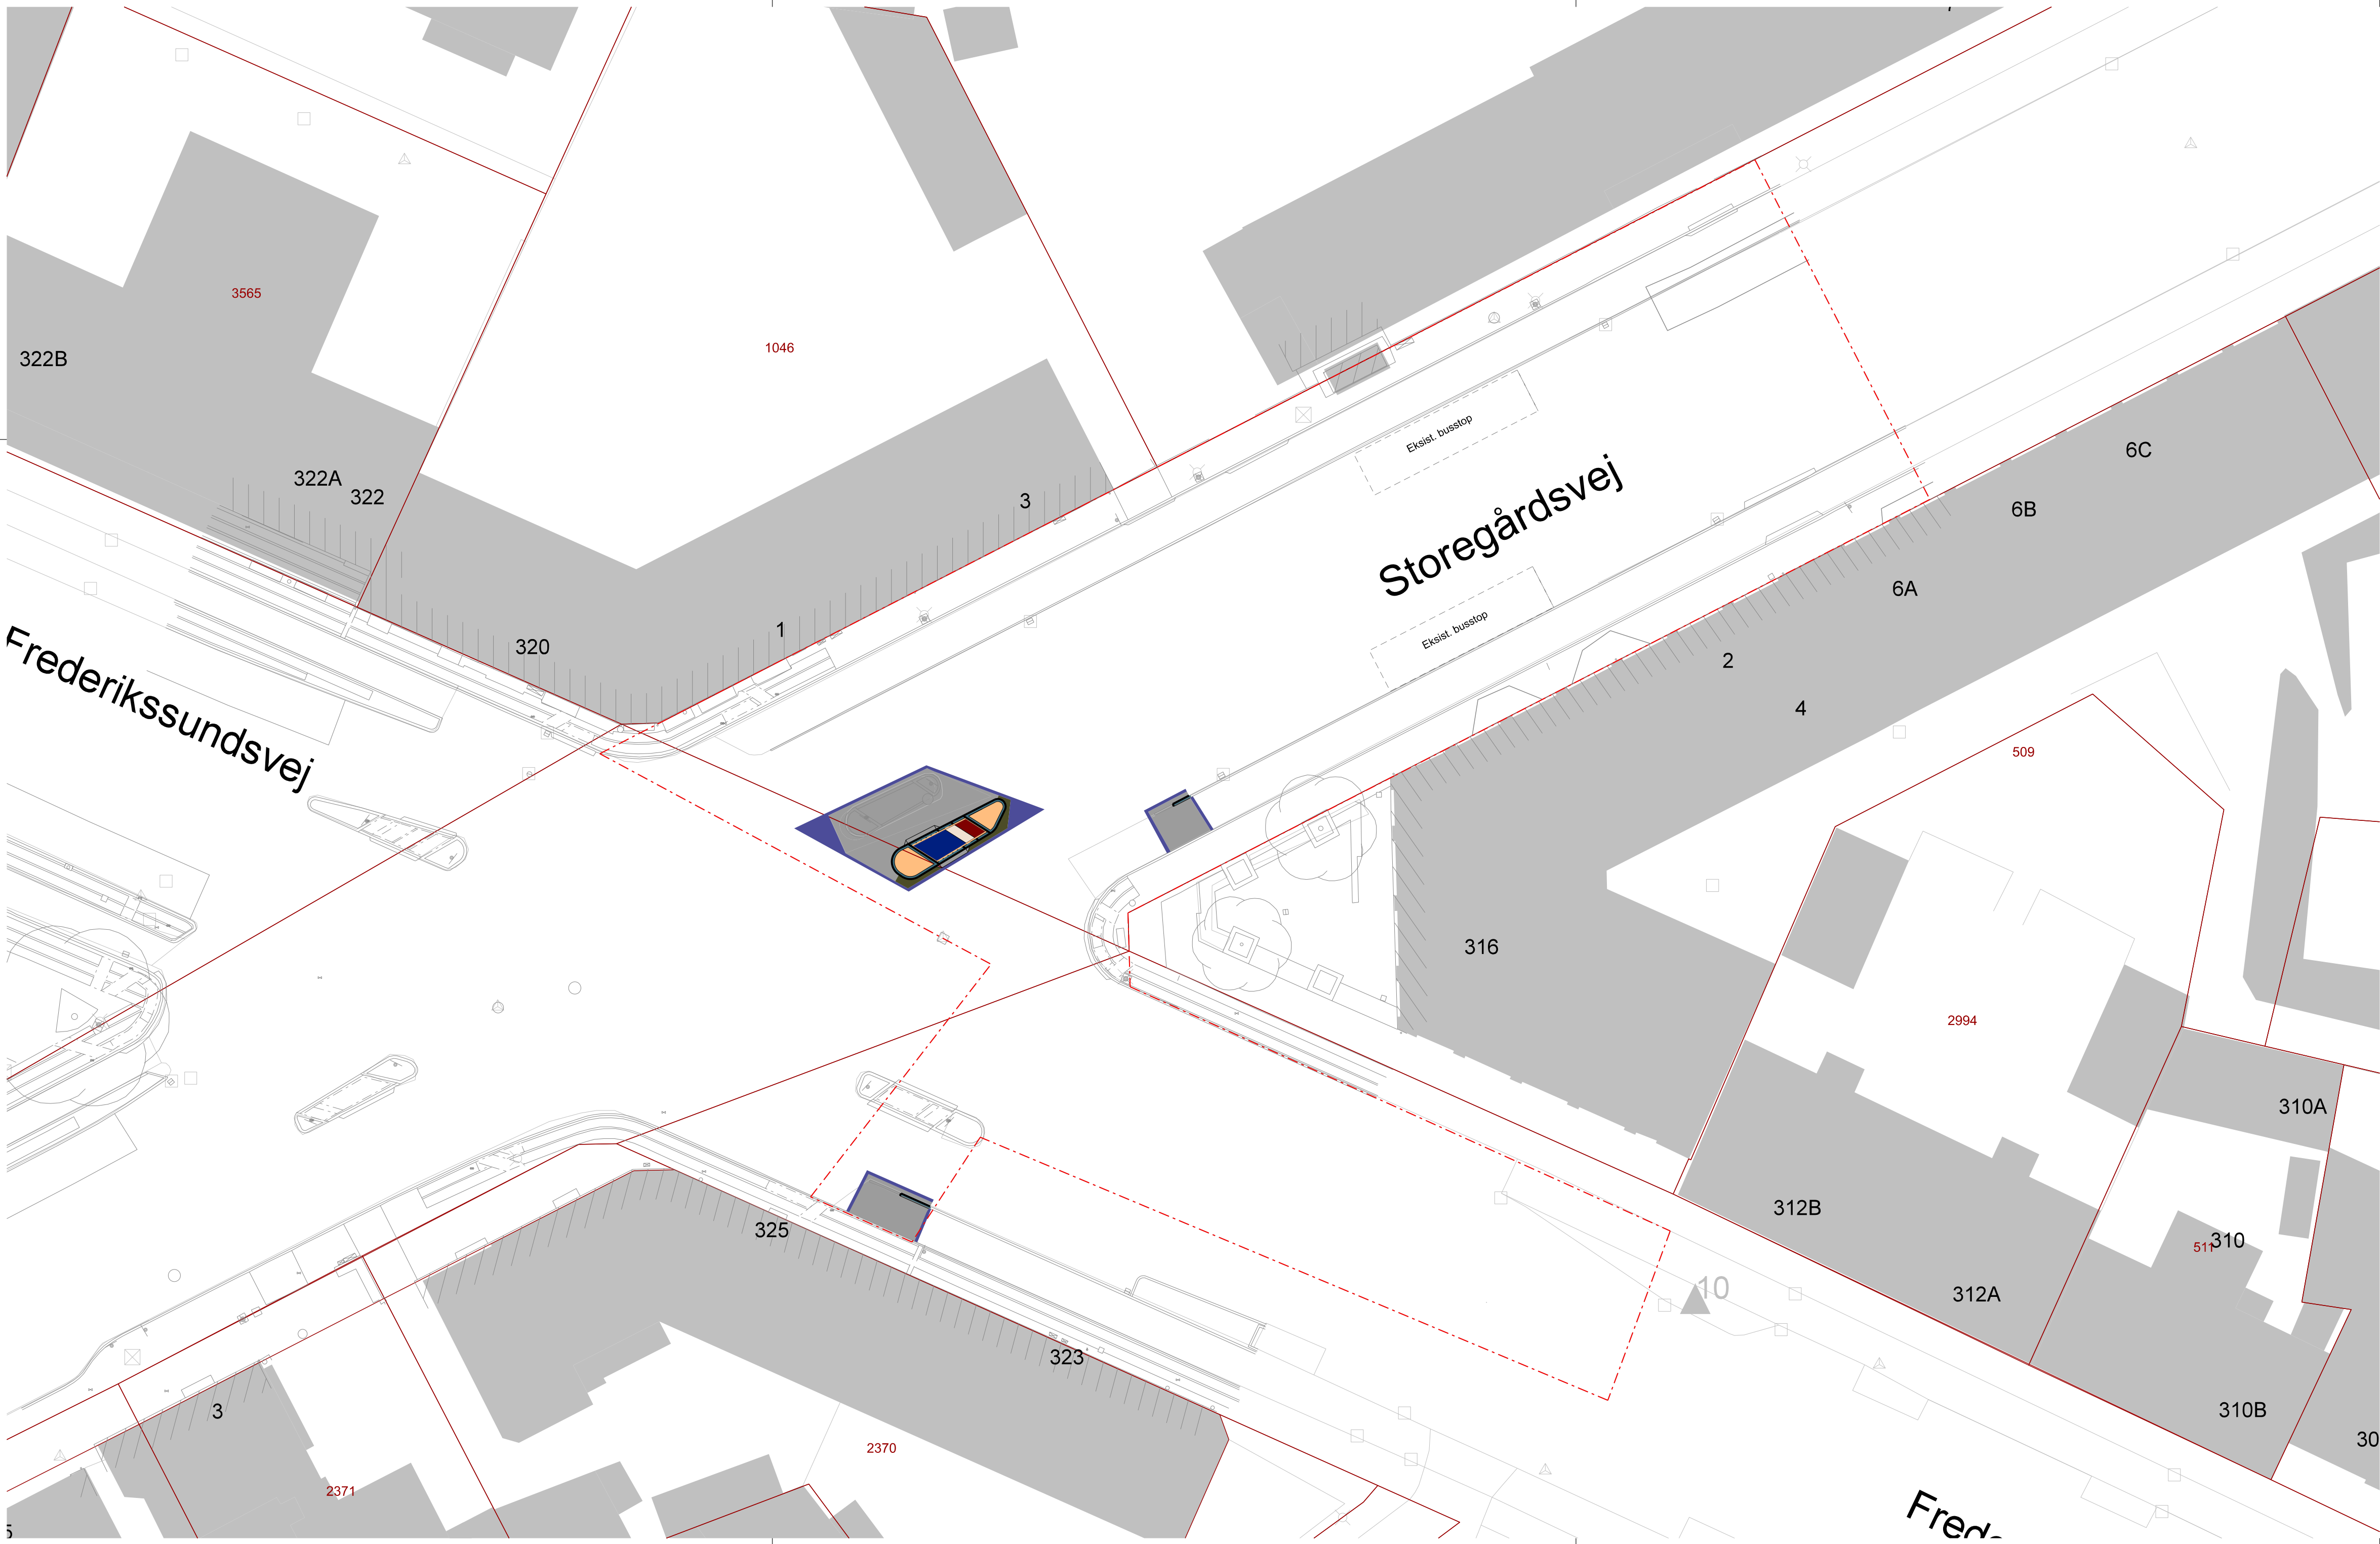

NOTE:
Koter er i m angivet i kotesystem DVR90.
Ubenævnte mål er i m.
Koordinatsystem er DKTM3.

HENVISNING:
Tværsnit B.1 T15_L6936

SIGNATURER:

Eksisterende forhold

Eksisterende træer

Projekterede forhold

Entreprisegrænse

Skel

2906

Matrikelnummer

PROJEKTERET

Kantsten B: 17 cm H: 10 cm

Kantsten B: 17 cm H: 3 cm

Kantsten B: 17 cm H: var.

Kantsten B: 17 cm H: 6 cm

Nyt slidlag

Asfalt Kørebane


Granit Kantsten

Chaussesten

Fortovsflise

Retningsflise

Opmærksomhedsfelt

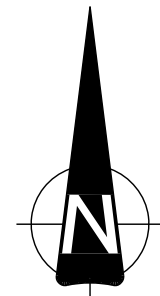

Intern KK høring 2025.09.15

R	Dato	Tegn.	Godk.	Revisiøntekst
a				
b				
c				
d				
e				
f				
g				



NIRAS A/S

Sortemosevej 19

3450 Allerød

T: 4810 4200

E: niras@niras.dk

Tingbjerg-Husum, Følgeanlæg Belægning- og apteringsplan	Projektnr.: 100354	Fasebenævnelse: Projektforslag	Dato:
	Projekteret / tegnet:	Kontrolleret:	Godkendt:
	AMDU	GSS	LIHI
Frederikssundsvej-Storegårdsvej	Målforhold: 1:250	Projektleder i Københavns Kommune: Jamal Hamade CS4Z@kk.dk	
	Tegningsformat: 420x840	Tegningsnr.: T10_L6936	