


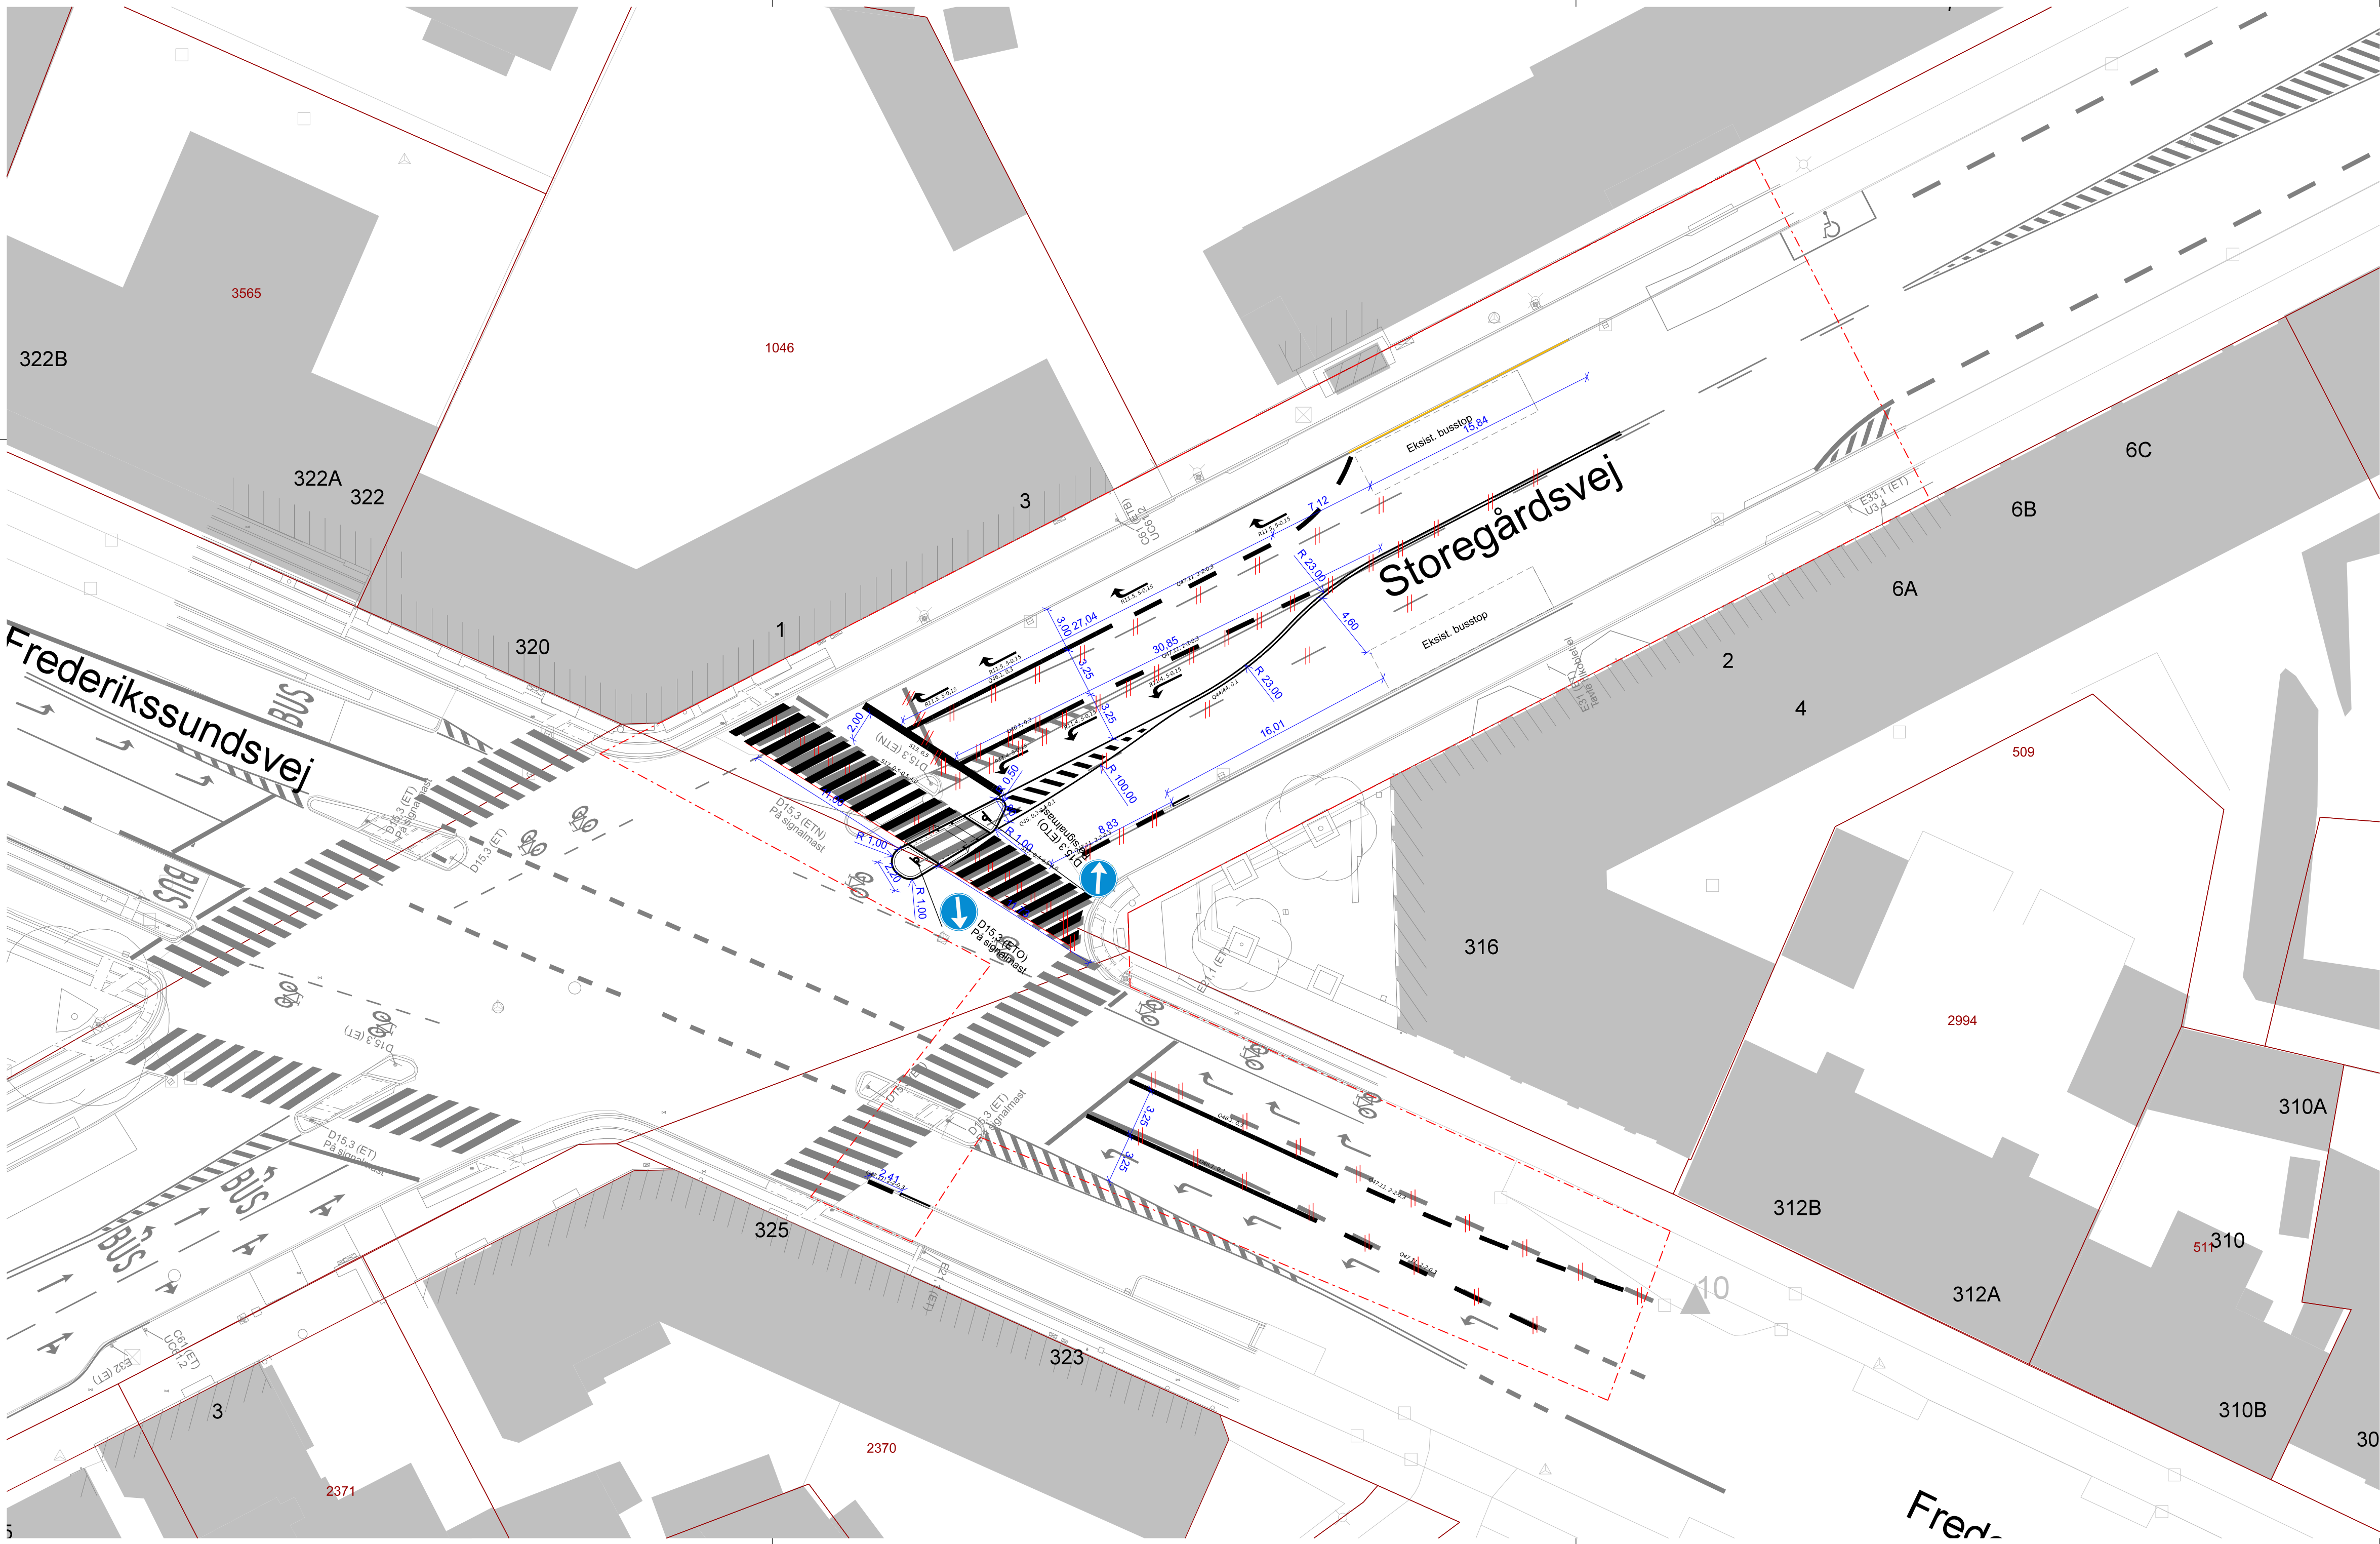

NOTE:

Koter er i m angivet i kotesystem DVR90.
Ubenævnte mål er i m.
Koordinatsystem er DKTM3.

SIGNATURER:

GENERELT

Eksisterende forhold

Eksisterende træer

Projekterede forhold

Entreprisegrænse

Skel

2906

Matrikelnummer

PROJEKTERET

Kantsten B: 17 cm H: 10 cm

Kantsten B: 17 cm H: 3 cm

Kantsten B: 17 cm H: var.

Kantsten B: 17 cm H: 6 cm

SKILTE OG AFMÆRKNING

Eksisterende / projekteret stander

Eksisterende / projekteret stander

Eksisterende / projekteret galgestander

(NT)

Projekteret færdselstavle

(ETO)

Eksisterende færdselstavle, opsættes på ny placering

(ET)

Eksisterende færdselstavle

(ETN)

Eksisterende færdselstavle, nedtages

(ETB)

Eksisterende færdselstavle, bortskaffes

Eksisterende/Projekteret Længdeafmærkning

Eksisterende/Projekteret Tværafmærkning

Eksisterende/Projekteret Symboler

Demarkering

N

Intern KK høring 2025.09.15

R	Dato	Tegn.	Godk.	Revisiointekst
a				
b				
c				
d				
e				
f				
g				

NIRAS

NIRAS A/S
Sortemosevej 19
3450 Allerød
T: 4810 4200
E: niras@niras.dk

Projektnr.:
100354

Fasebenævnelse:
Projektforslag

Dato:

Projekteret / tegnet:
AMDU

Kontrolleret:

Godkendt:

Målforhold:
1:250

Tegningsformat:
420x840

Projektleder i Københavns Kommune:
Jamal Hamade CS4Z@kk.dk

Tegningsnr.:
T14_L6936

Tingbjerg-Husum, Følgeanlæg
Linje- og afmærkningsplan

Frederikssundsvej-Storegårdsvej